

PROVINCIA DI FORLÌ-CESENA

# VARIANTE INTEGRATIVA AL PIANO TERRITORIALE DI COORDINAMENTO PROVINCIALE

Approvato con delibera C.P. n. 68886/146 del 14.09.2006  
Attuazione dell'art.26 della L.R. 20/2000 e s.m.l.



COMUNE DI VERGHERETO

## PIANO STRUTTURALE COMUNALE

Attuazione degli artt.21 e 28 della L.R. 20/2000 e s.m.l.

### SISTEMA INSEDIATIVO STORICO NUCLEI STORICI DI ALFERO, CASTELPRIORE, TRAPPOLA, VILLE DI MONTECORONARO


Progettisti:  
arch. Carlo Lazzari (incaricato)  
arch. Sandra Vecchiotti

Responsabile  
Ufficio Tecnico Comunale:  
geom. Pierangela Zizzi


**Unità minime  
d'intervento e  
interventi edilizi  
ammessi**

ELABORATO  
**CS.1e**  
SCALA 1:500


Alfero

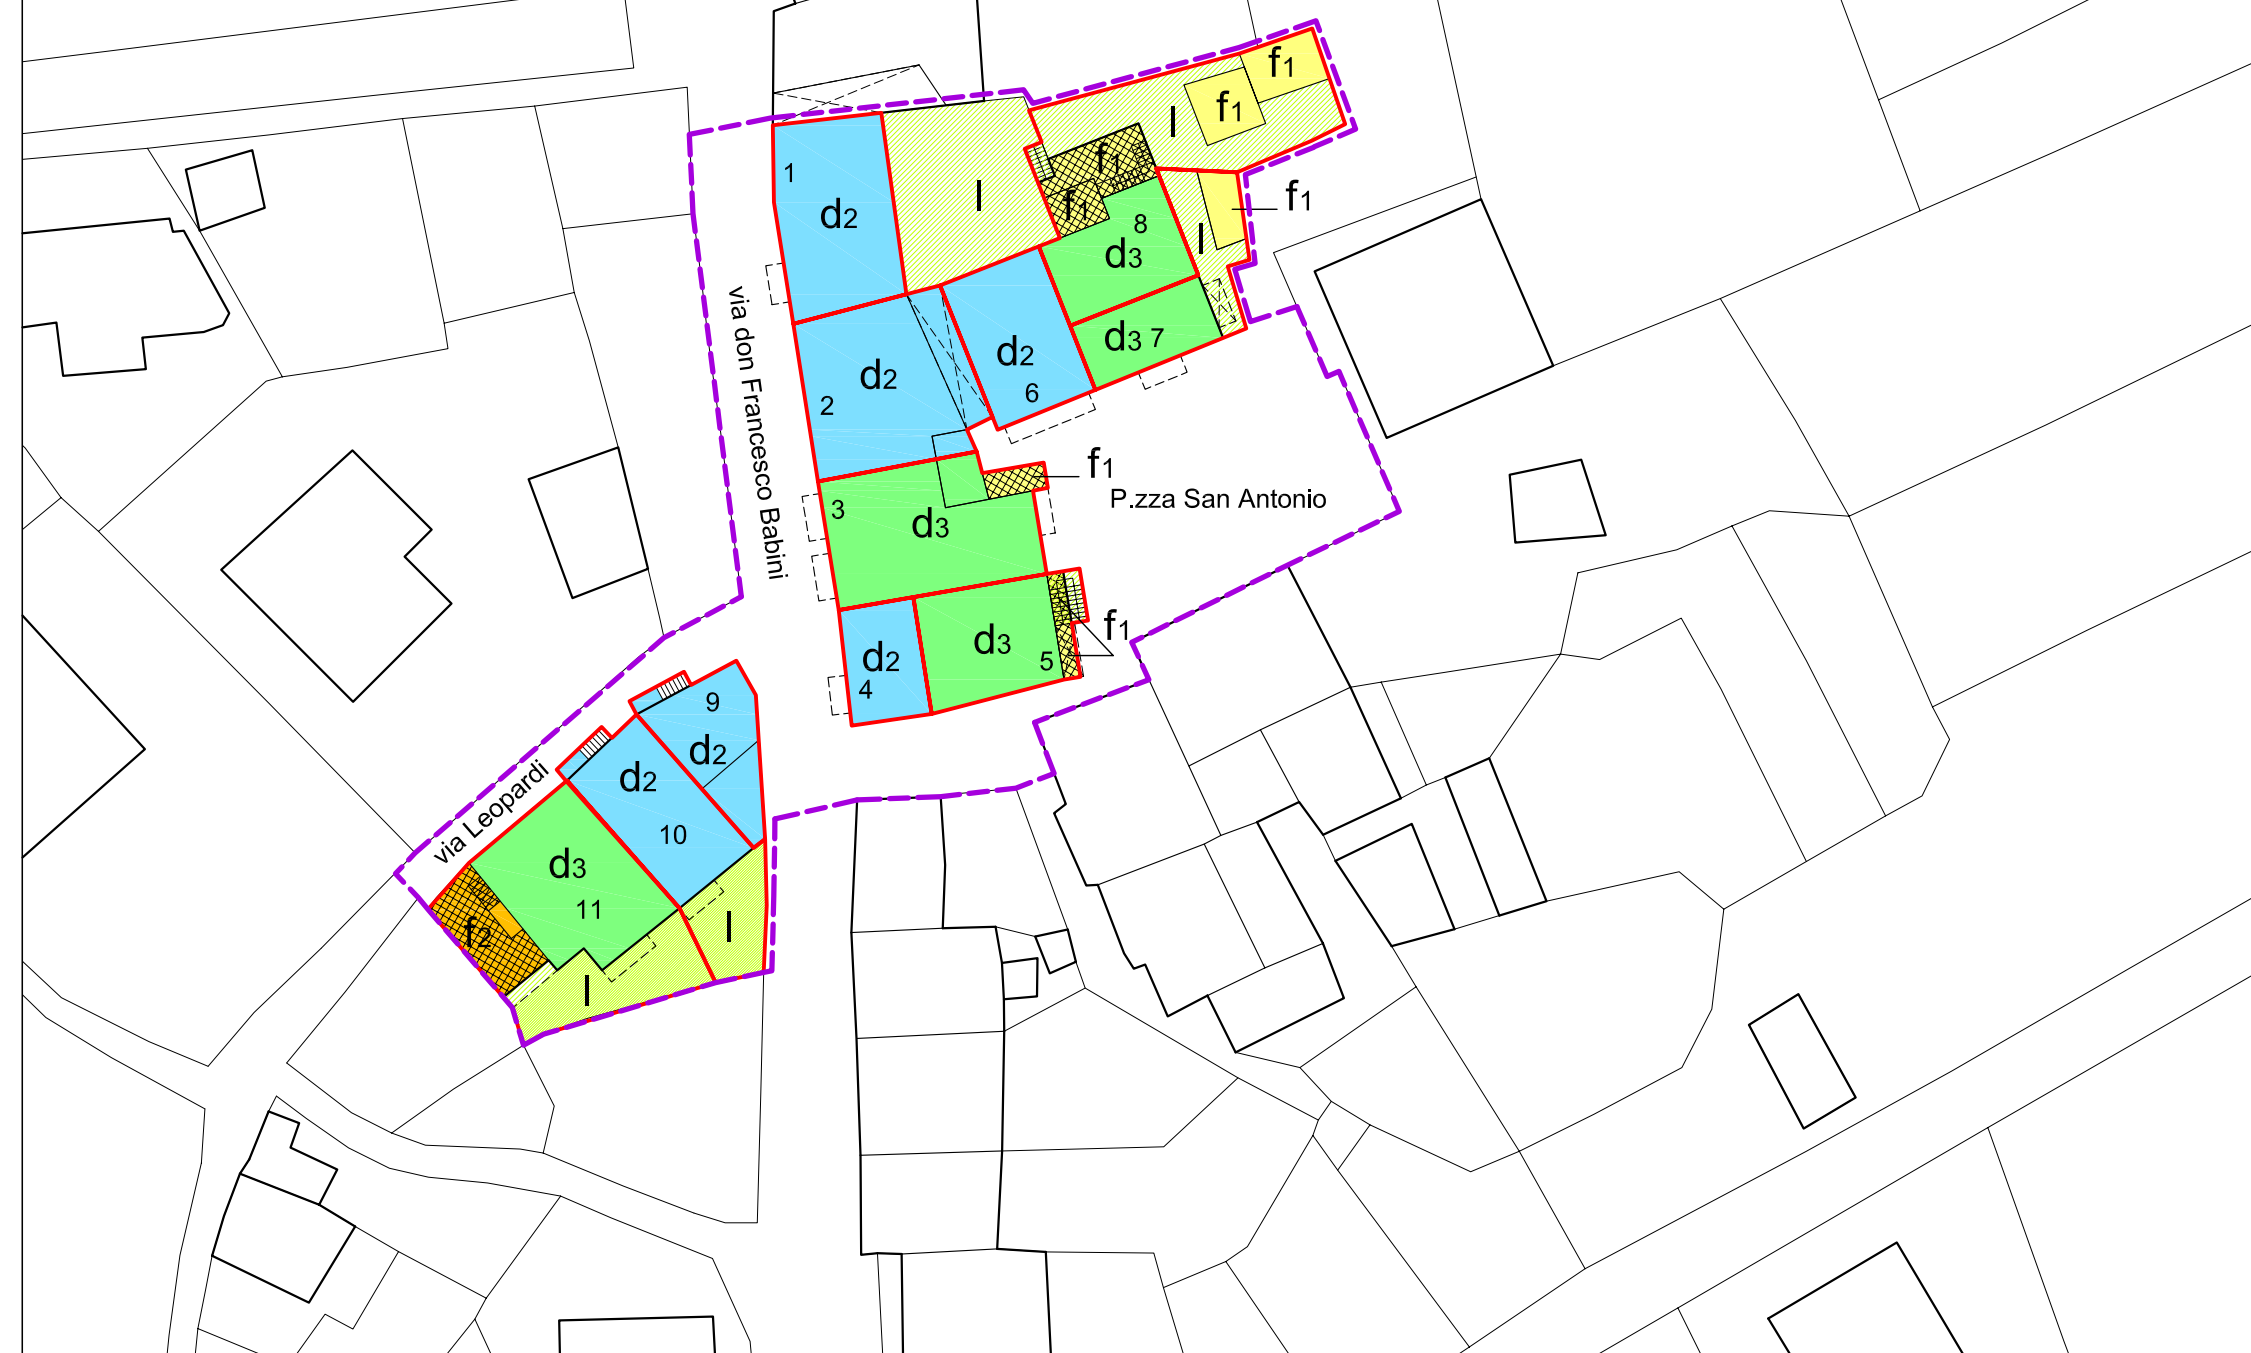


Castelpriore

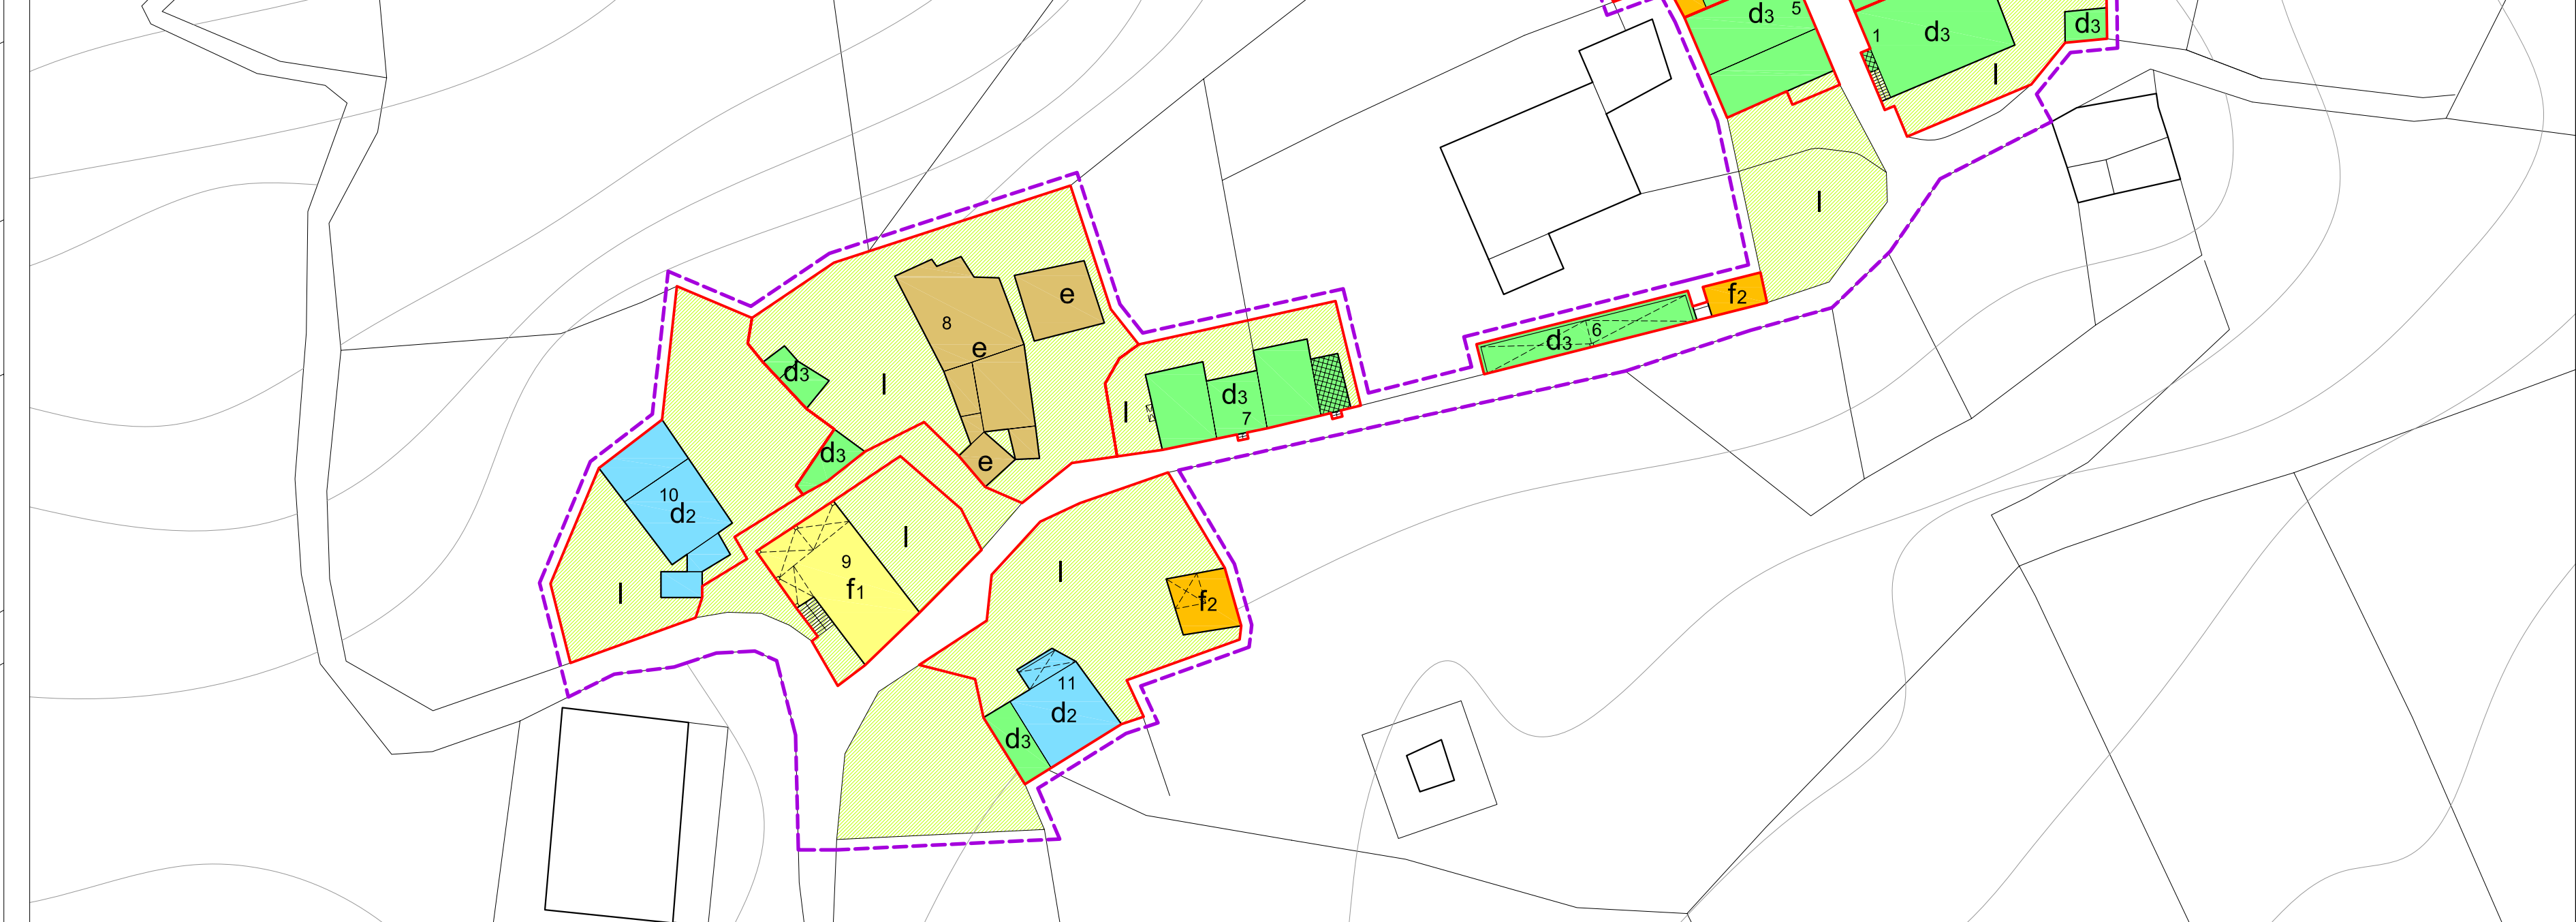

Ville di Montecoronaro

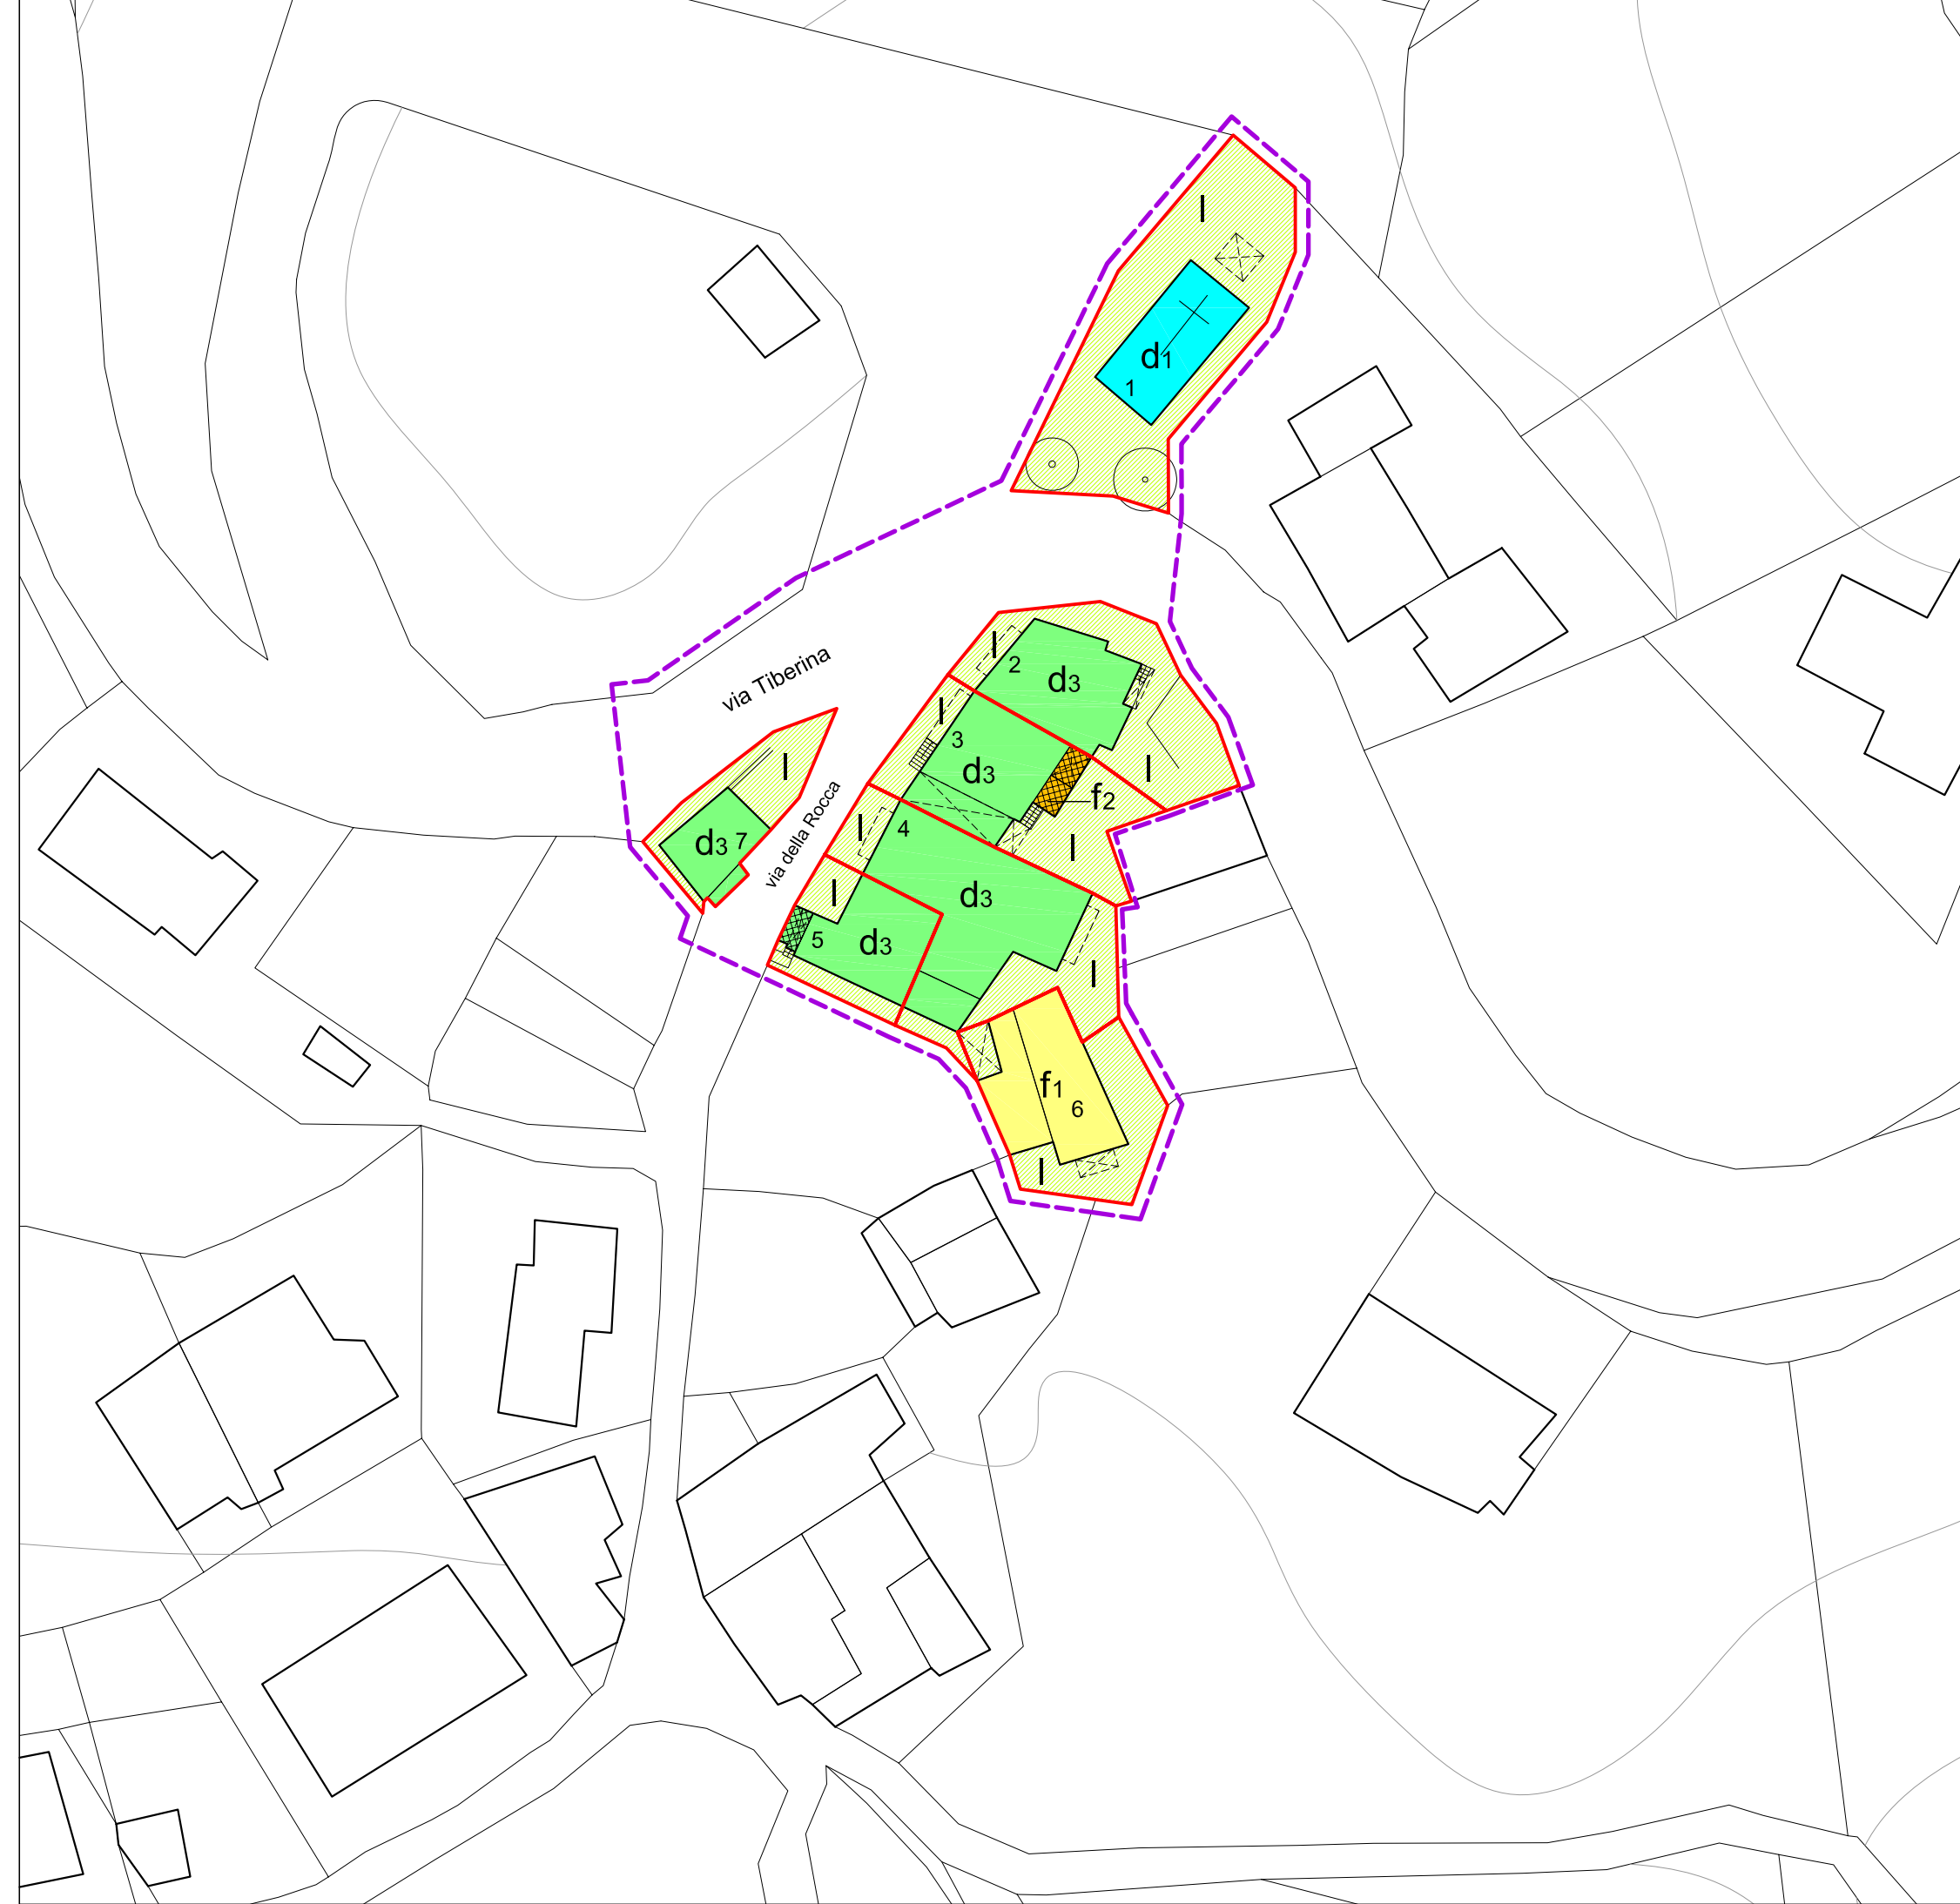

Trappola

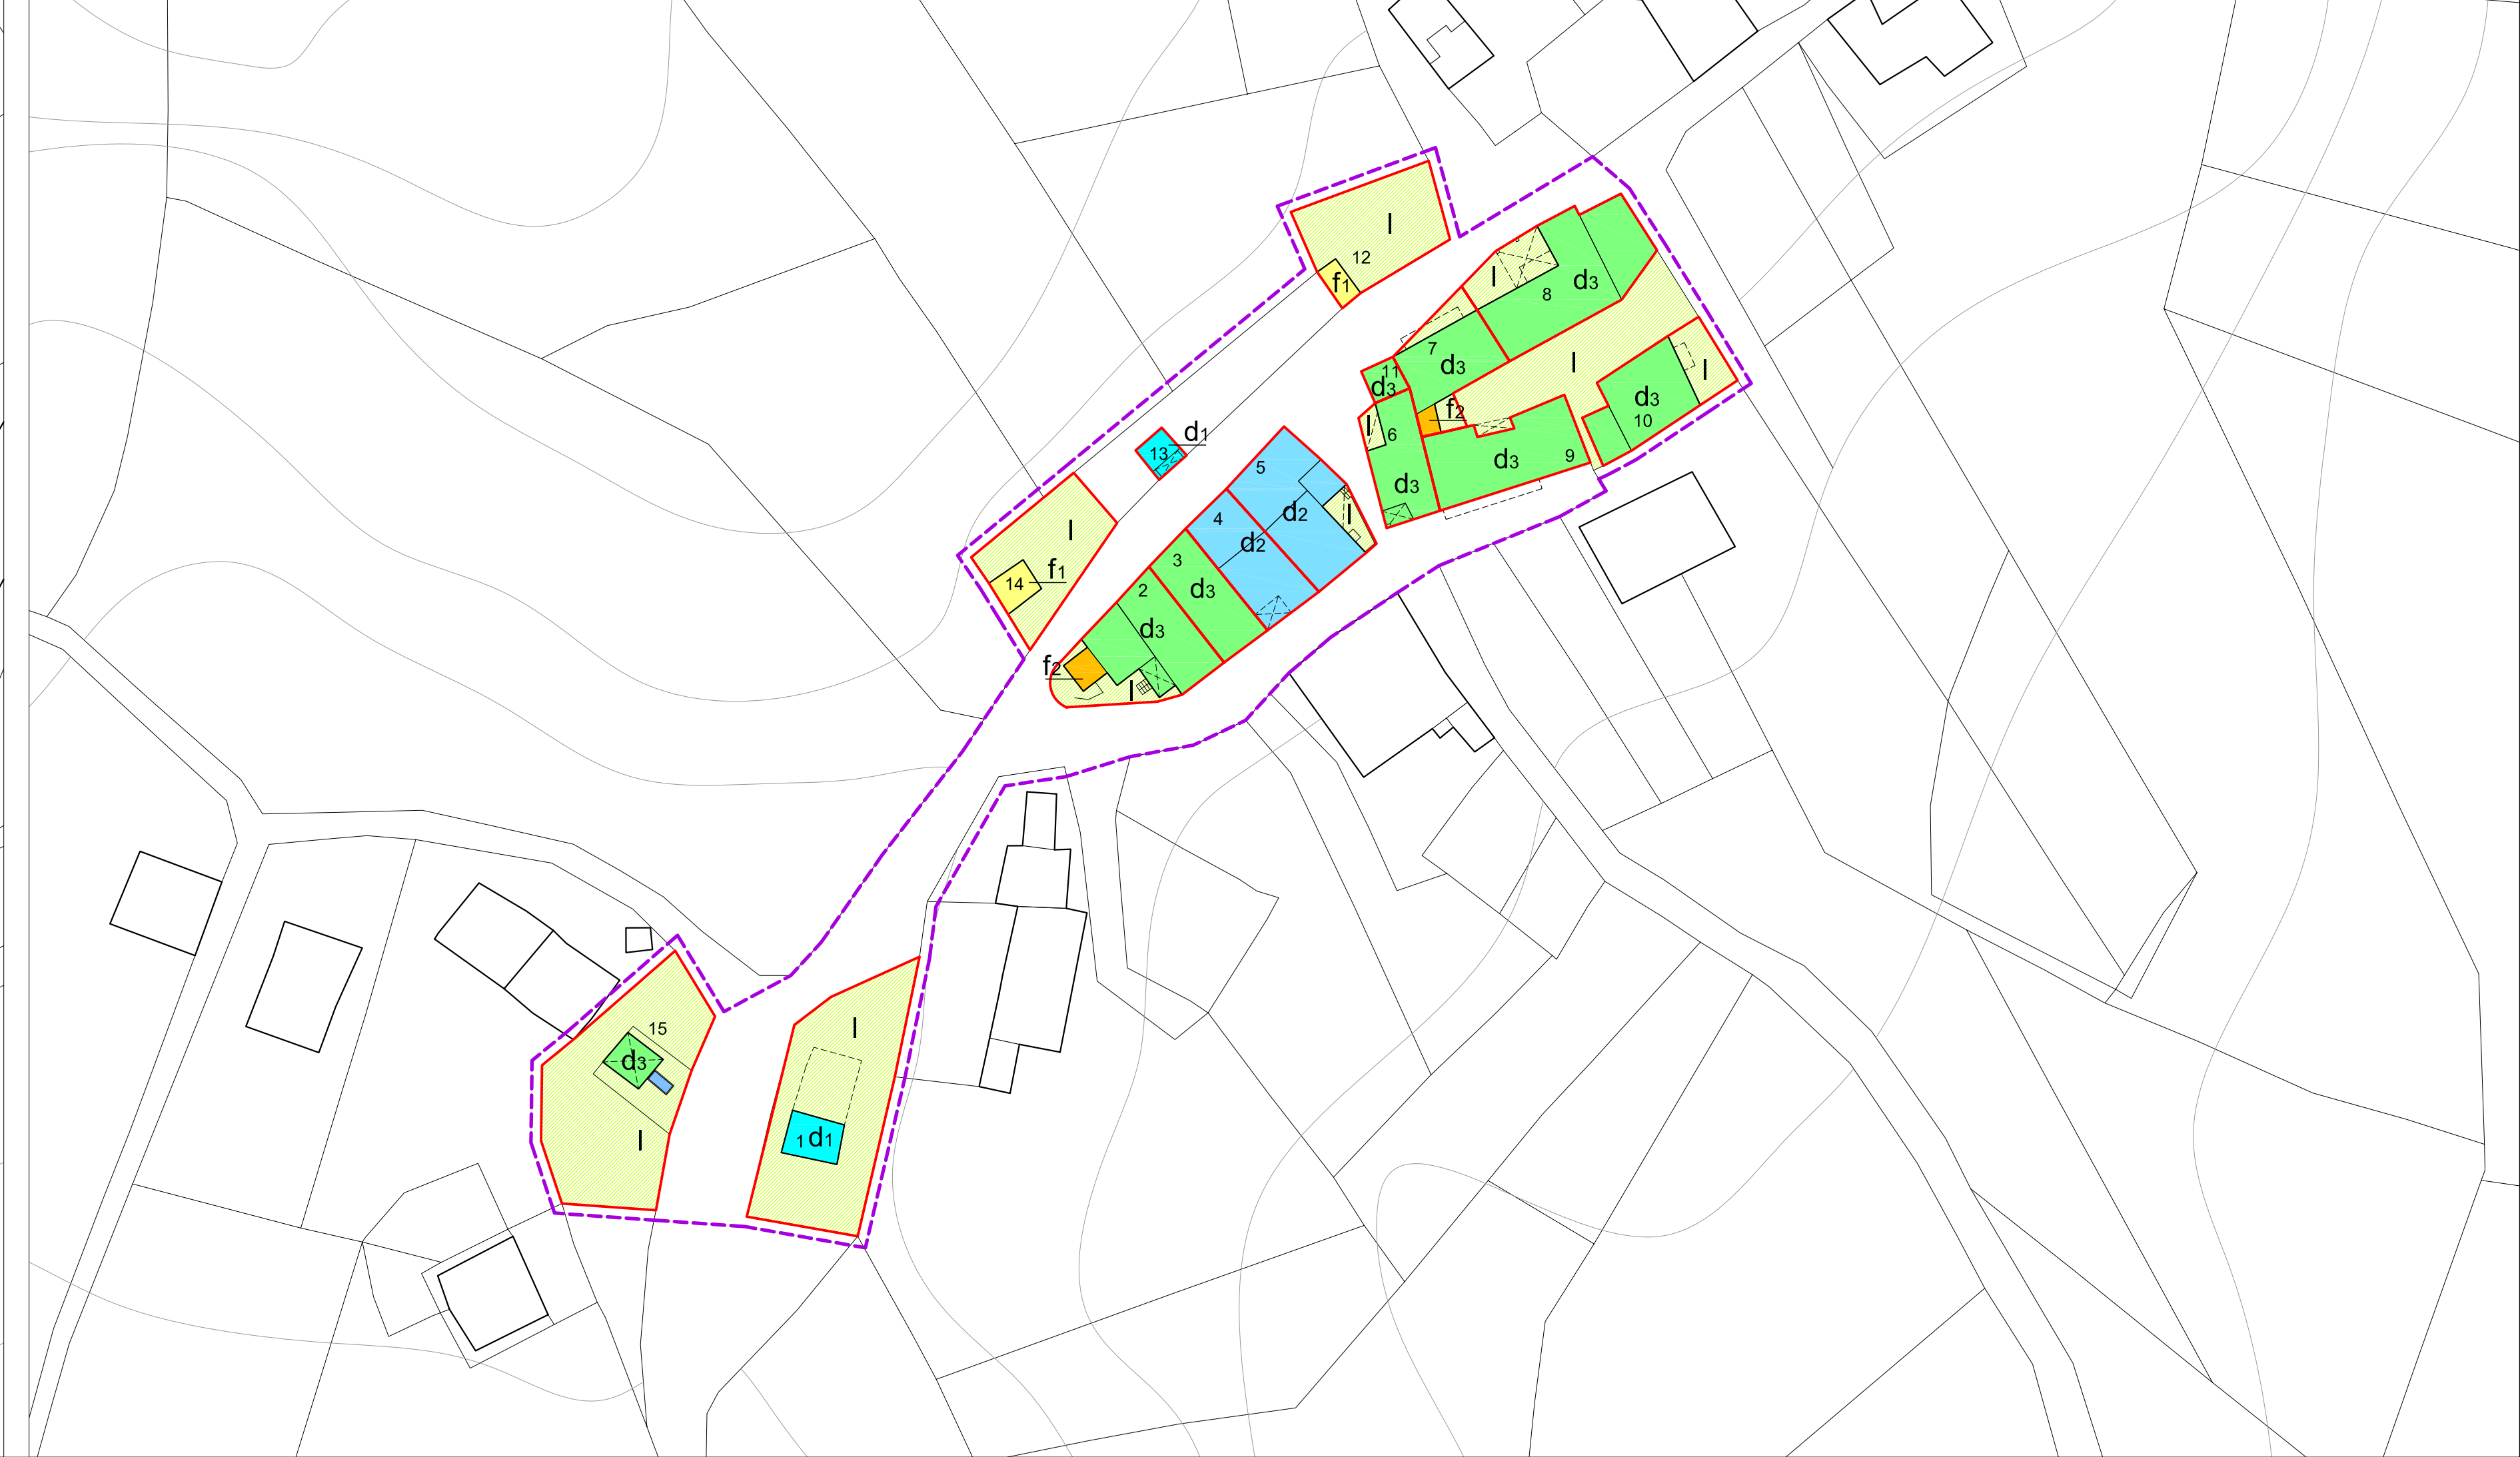

#### LEGENDA

- Perimetro centro storico
- Unità minime d'intervento
- Anditi e scale (sistemi distributivi)
- Porticati / Logge
- Tetto piano / Terrazzo
- Restauero scientifico
- Restauero e risanamento conservativo di tipo d1
- Restauero e risanamento conservativo di tipo d2
- Restauero e risanamento conservativo di tipo d3
- Ripristino tipologico
- Ristrutturazione edilizia di tipo f1
- Ristrutturazione edilizia di tipo f2
- Perimetro di Piano attuativo
- Ristrutturazione urbanistica
- Demolizione
- Recupero e risanamento delle aree libere
- Terrazzo aggettante
- Pensilina aggettante
- Corpo edilizio aggettante
- Manufatto precario
- Conservazione o ripristino della distribuzione verticale (scale)
- Conservazione o ripristino della distribuzione orizzontale (androni, porticati e logge)
- Verde pubblico
- Percorsi pubblici o d'uso pubblico
- Spazi liberi pubblici