

PROVINCIA DI FORLÌ-CESENA

VARIANTE INTEGRATIVA AL PIANO TERRITORIALE DI COORDINAMENTO PROVINCIALE

Approvato con delibera C.P. n. 68886/146 del 14.09.2006
Attuazione dell'art.26 della L.R. 20/2000 e s.m.l.



COMUNE DI VERGHERETO

PIANO STRUTTURALE COMUNALE

Attuazione degli artt.21 e 28 della L.R. 20/2000 e s.m.l.

SISTEMA INSEDIATIVO STORICO NUCLEI STORICI DI ALFERO, CASTELPRIORE, TRAPPOLA, VILLE DI MONTECORONARO

Progettisti:
arch. Carlo Lazzari (incaricato)
arch. Sandra Vecchiotti

Responsabile
Ufficio Tecnico Comunale:
geom. Pierangela Zizzi

**Rilievo fisico e
consistenza
edilizia**

ELABORATO
CS.3e
SCALA 1:500


Alfero



Castelpriore



Ville di Montecoronaro

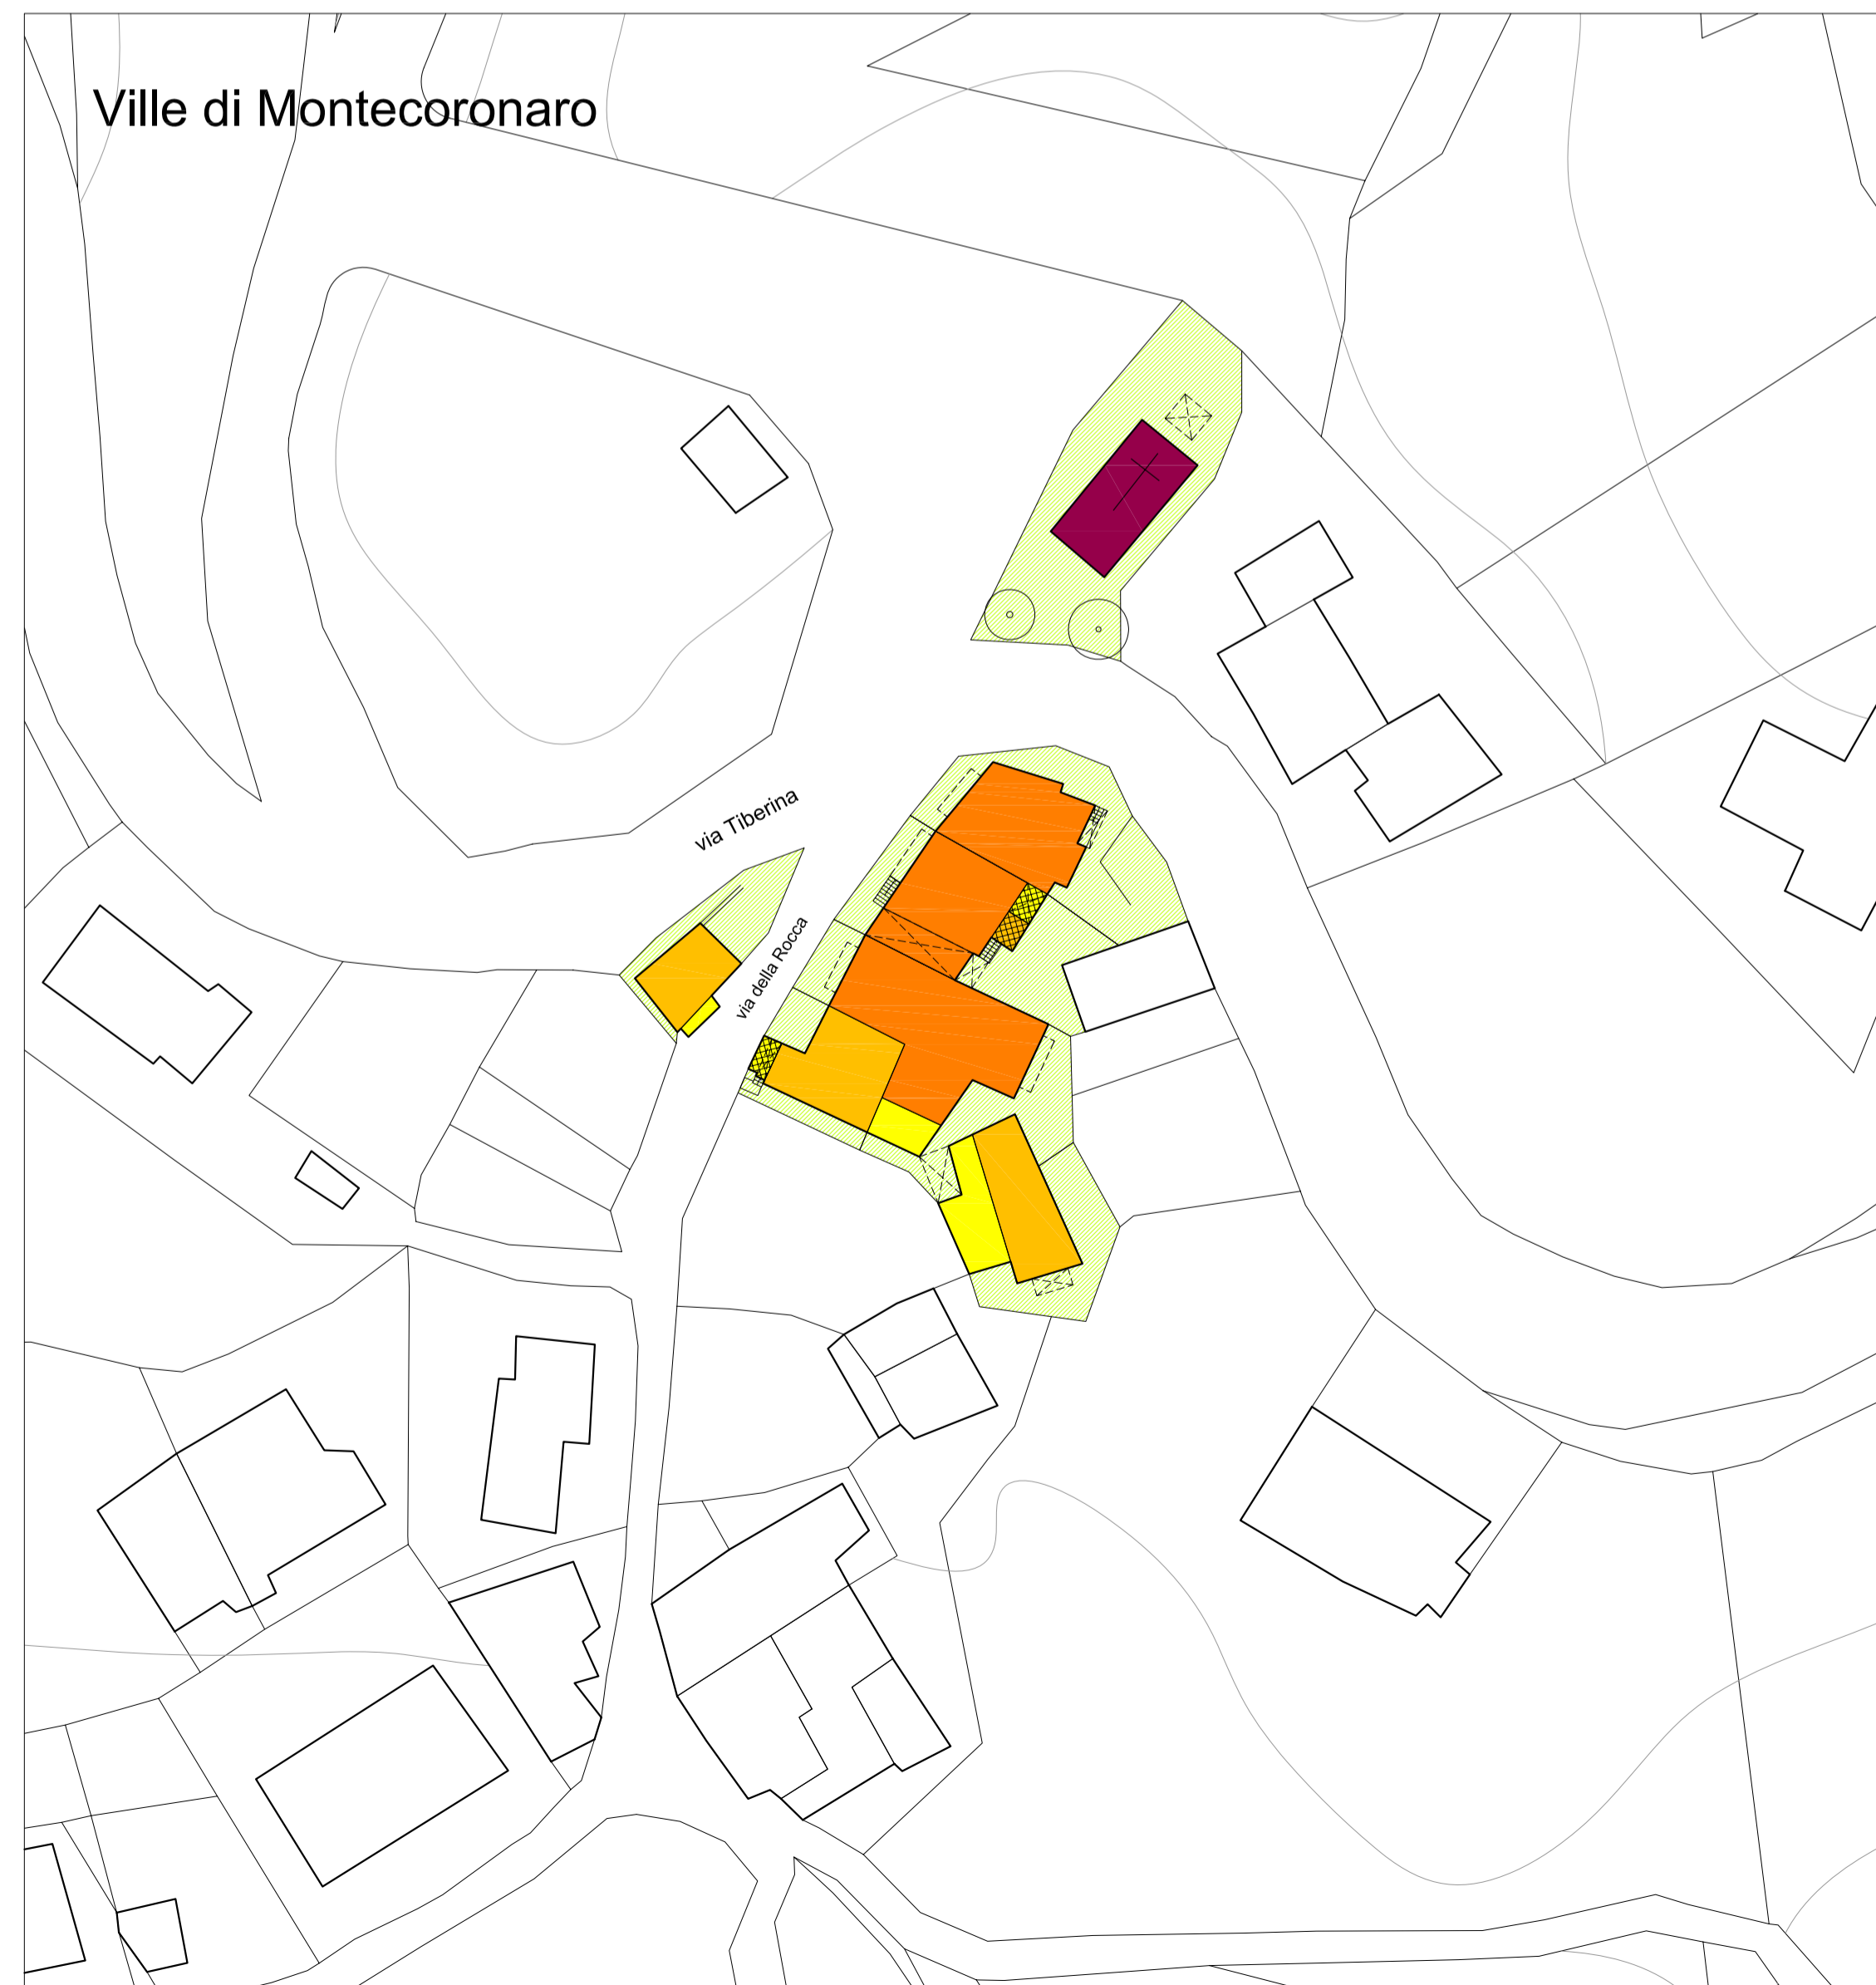

Trappola



LEGENDA

- Anditi e scale (sistemi distributivi)
- Porticati / Logge
- Tetto piano / Terrazzo
- Terrazzo aggettante
- Pensilina aggettante
- Corpo edilizio aggettante
- Manufatto precario
- 1 piano fuori terra
- 2 piani fuori terra
- 3 piani fuori terra
- 4 piani fuori terra
- Volume specialistico
- Volume specialistico puntiforme
- Area libera di pertinenza della singola UMI
- Area libera di pertinenza comune a più UMI
- Area verde privata
- Verde pubblico
- Percorsi pubblici o d'uso pubblico
- Spazi liberi pubblici

- +2 Numero di piani interrati e/o parzialmente interrati in organismi edilizi con ingresso a monte
- 2 Numero di piani interrati e/o parzialmente interrati in organismi edilizi con ingresso a valle