

VARIANTE INTEGRATIVA AL PIANO TERRITORIALE DI COORDINAMENTO PROVINCIALE

Approvato con delibera C.P. n. 1089 del 16/03/2020
Attuazione dell'art.26 della L. 20/2000 e s.m.i.



COMUNE DI MERCATO SARACENO
PIANO STRUTTURALE COMUNALE

Attuazione degli artt.21 e 28 della L. 20/2000 e s.m.i.

AMBITI INSEDIATIVI DI PROGETTO

ELABORATO
C.3
SCALA 1:5.000

LEGENDA

Territorio urbanizzato (Art. 28 LR 20/2000)

- Territorio urbanizzato (Art. A-5)
- Centro storico (Art. A-7)
- Ambiti urbani consolidati (Art. A-10)
- Ambiti specializzati per attività produttive (Art. A-13)
- Previsioni a destinazione produttiva o residenziale confermate da PRG approvato
- Previsioni con destinazione dotazioni territoriali confermate da PRG approvato
- Territorio pianificato non compreso negli ambiti consolidati
- Principali dotazioni territoriali di qualità urbana (Art. A-22)
- Dotazioni ambito territoriale da potenziare

Territorio urbanizzabile

- Ambiti per nuovi insediamenti (Art. A-12)
- Nuovi ambiti specializzati per attività produttive (Art. A-13)
- Ambiti da riqualificare a destinazione residenziale (Art. A-11)
- Ambiti da riqualificare a destinazione produttiva (Art. A-11)
- Dotazioni ambito territoriale di nuovo impianto

Arete rete natura 2000

- Siti di Interesse Comunitario - Zone di Protezione Speciale
- Ambiti di valore naturale e ambientale (Art. A - 17 L.R. 20/2000)

Ambiti agricoli di rilievo paesaggistico (Art. A - 16 L.R. 20/2000)

- Ambiti agricoli di rilievo paesaggistico con vocazione viticolo - olivicola e presenza di elementi naturalistico - ambientali (Art. A-18a)
- Ambiti agricoli di rilievo paesaggistico a componente silvico-zootecnica-serivativo (Art. A-18b)
- Ambiti agricoli di rilievo paesaggistico con forte presenza di elementi di valore naturale- ambientale (Art. A-18c)
- Ambiti agricoli di rilievo paesaggistico con predominanza della componente silvica e zootecnica estensiva (Art. A-18d)
- Ambiti agricoli di rilievo paesaggistico con predominanza della componente naturale - ambientale e forme di zootecnia a pascolo naturali ed alpeggio (Art. A-18e)

Ambiti ad alta vocazione produttiva agricola (Art. A - 19 L.R. 20/2000)

- Ambiti ad alta vocazione produttiva agricola specializzati di pianura (Art. A-19a)
- Ambiti ad alta vocazione produttiva agricola specializzati di fondovalle (Art. A-19b)
- Ambiti ad alta vocazione produttiva agricola specializzati di elevata connotazione paesaggistica (Art. A-19c)
- Ambiti ad alta vocazione produttiva agricola con specializzazione zootecnica intensiva (Art. A-19d)

Ambiti di delocalizzazione e riqualificazione del comparto zootecnico

- Ambiti di delocalizzazione e riqualificazione del comparto zootecnico

Ambito agricolo periurbano (Art. A-20)

- Ambito agricolo periurbano (Art. A-20)

Invasi di laghi, bacini e corsi d'acqua (Art. 18 PTCP)

- Invasi di laghi, bacini e corsi d'acqua (Art. 18 PTCP)

Ambiti agricoli del paesaggio fluviale (Art. 17 PTCP)

- Zone di espansione inondabili (Art. 17a PTCP)
- Zone ricomprese nel limite morfologico (Art. 17b PTCP)
- Zone di tutela del paesaggio fluviale (Art. 17c PTCP)

Circoli

- Piano Attività Estrattive comunale

Sistema dei vincoli infrastrutturali

- Rispetti da infrastrutture viarie
- Rispetti da infrastrutture viarie compresi in A-12
- Rispetti da infrastrutture viarie compresi in A-13
- Rispetti da infrastrutture viarie in A-11
- Rispetti da infrastrutture tecnologiche
- Rispetti cimiteriali


Sistema infrastrutturale viario

- Superstrada E45
- Superstrada E45 in galleria
- Strade statali a due corsie
- Strade statali
- Svincoli
- Strade provinciali
- Strade comunali
- Viabilità di progetto


Sistema infrastrutturale tecnologico

- Depuratori
- Cabine e serbatoi sistema acquedottistico
- Pozzi e sorgenti
- Condotte principali sistema acquedottistico
- Rete acquedottistica (distribuzione)
- Rete acquedottistica (adduzione)
- Cabine gas
- Condotte principali gas
- Rete distribuzione gas
- Rete elettrica alta tensione - esistente
- Rete elettrica alta tensione - progetto
- Rete elettrica media tensione - esistente
- Rete elettrica media tensione - cavo interrato
- Rete elettrica media tensione - progetto
- Rete elettrica - demolizioni previste
- Antenne radio - TV
- Confine comunale

stralcio C - Piavola - San Romano - Linaro

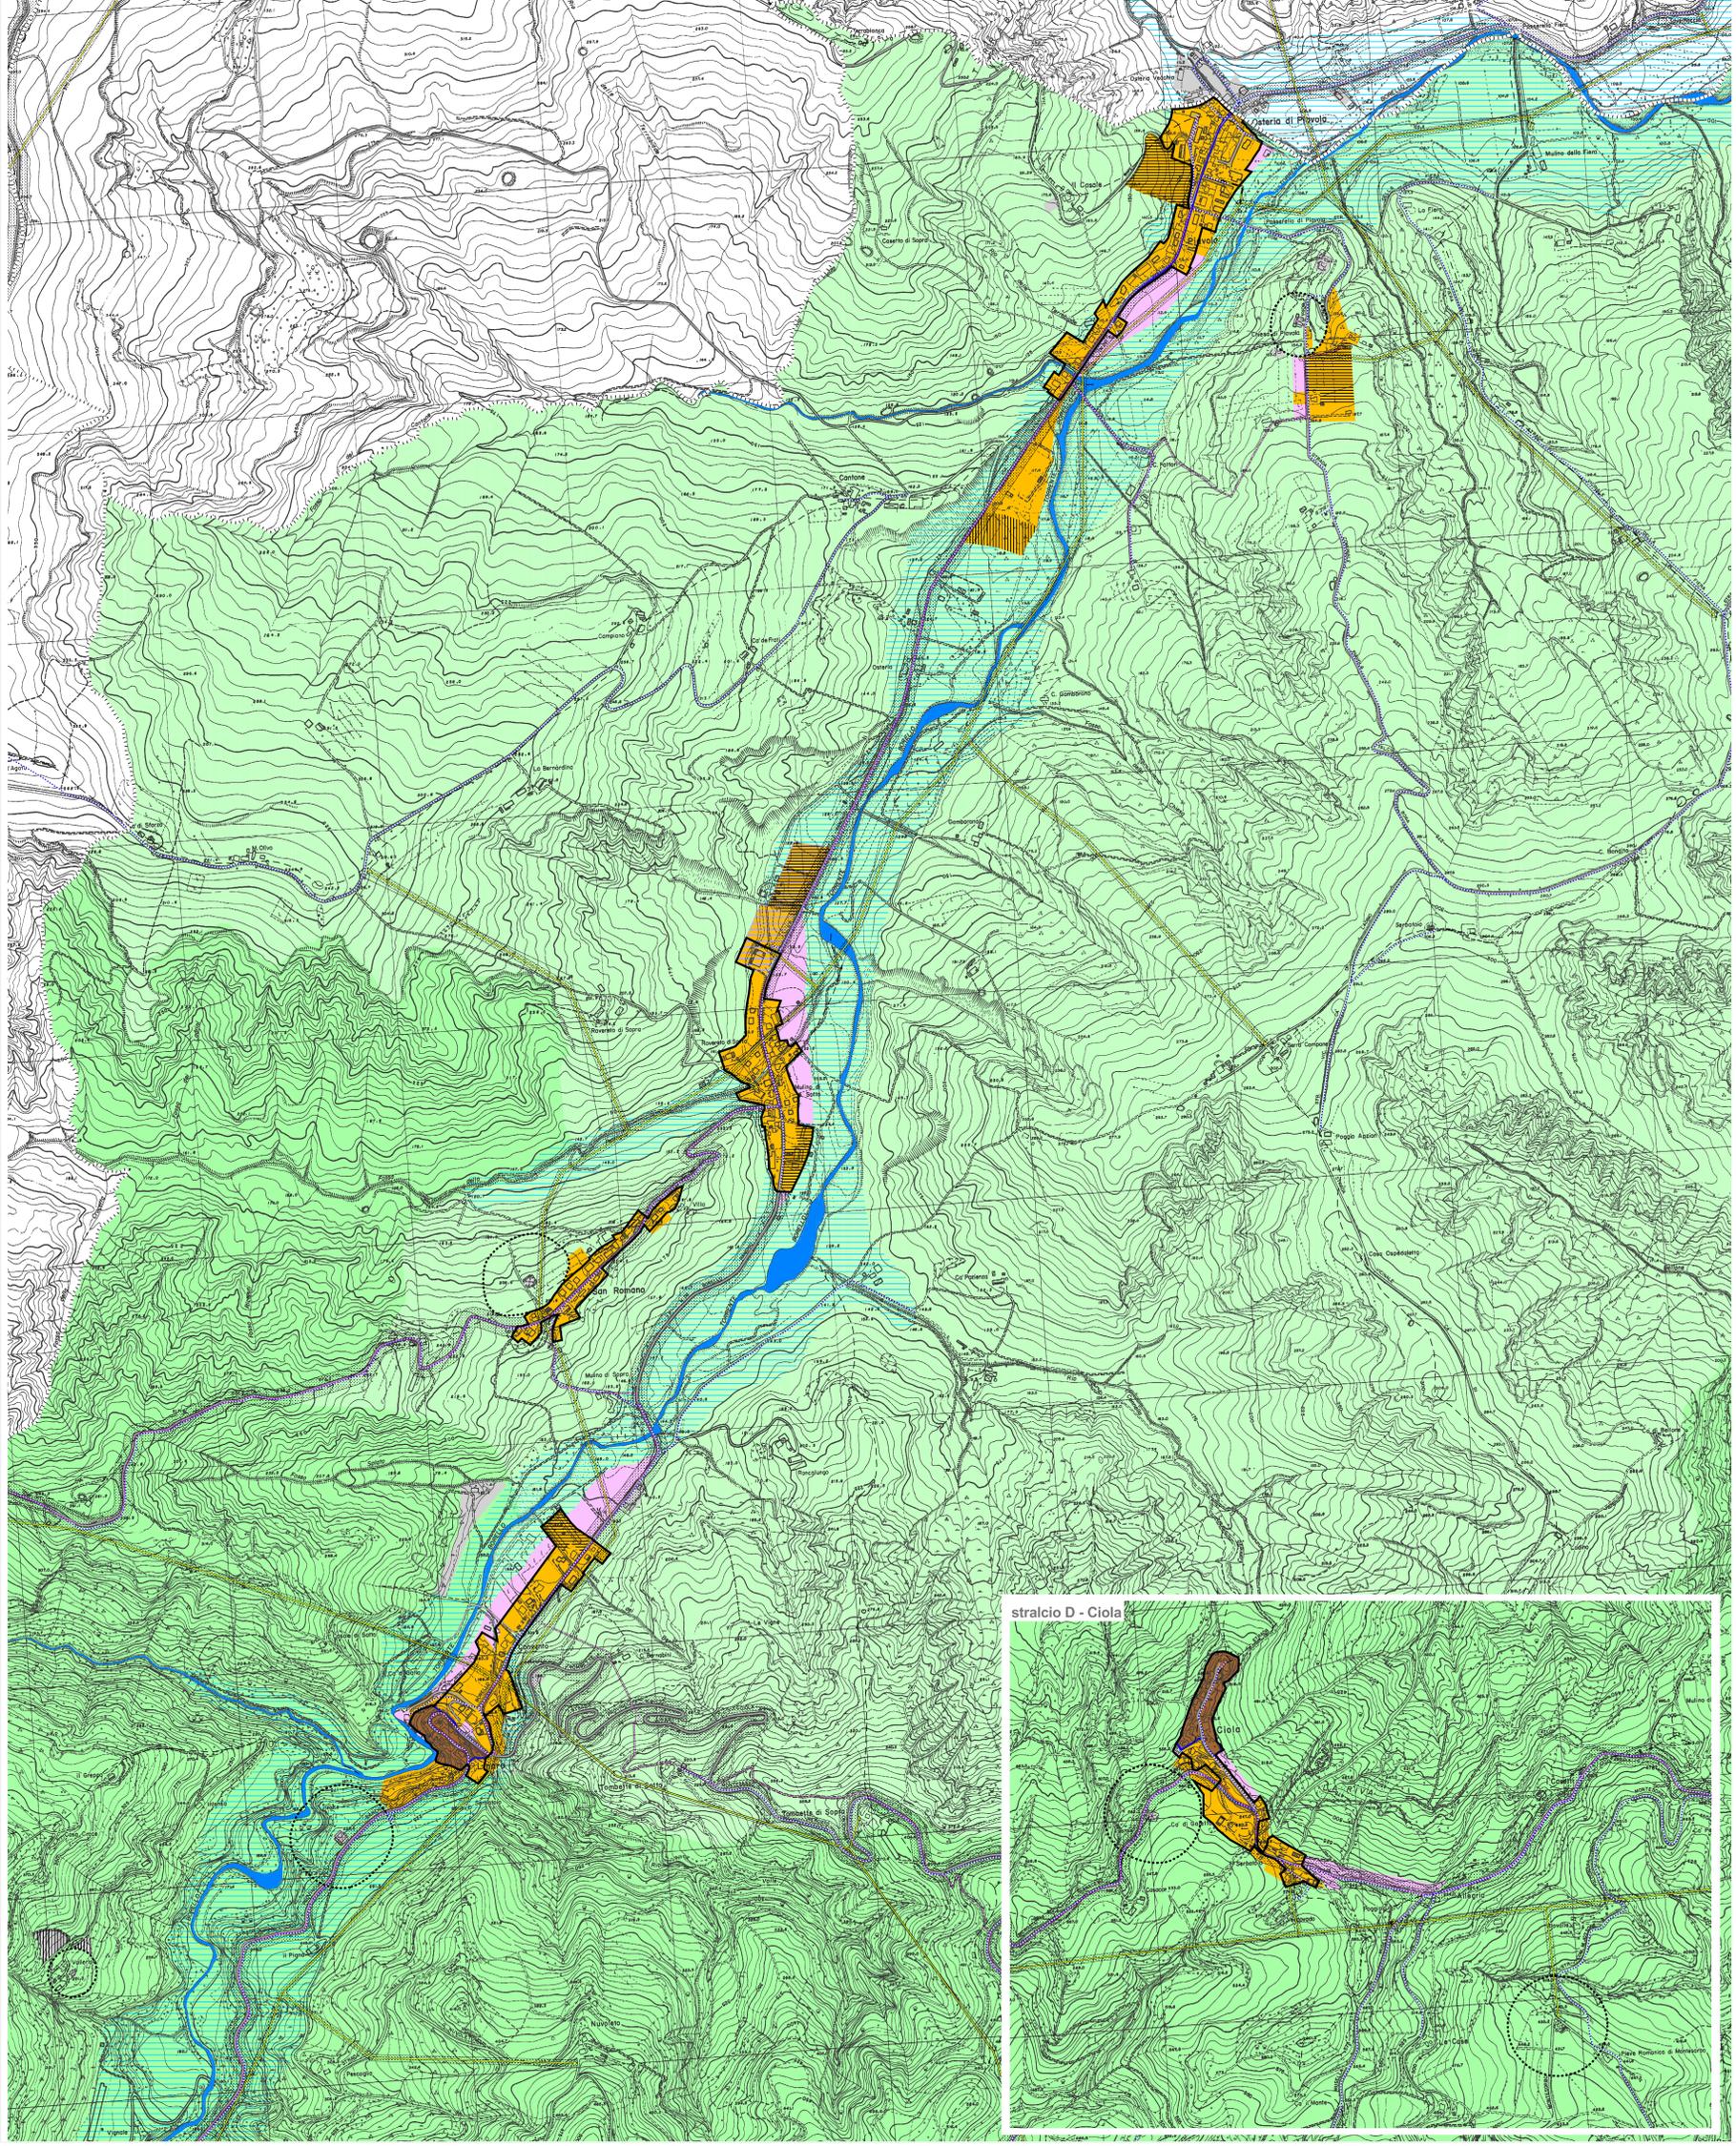

stralcio D - Ciola

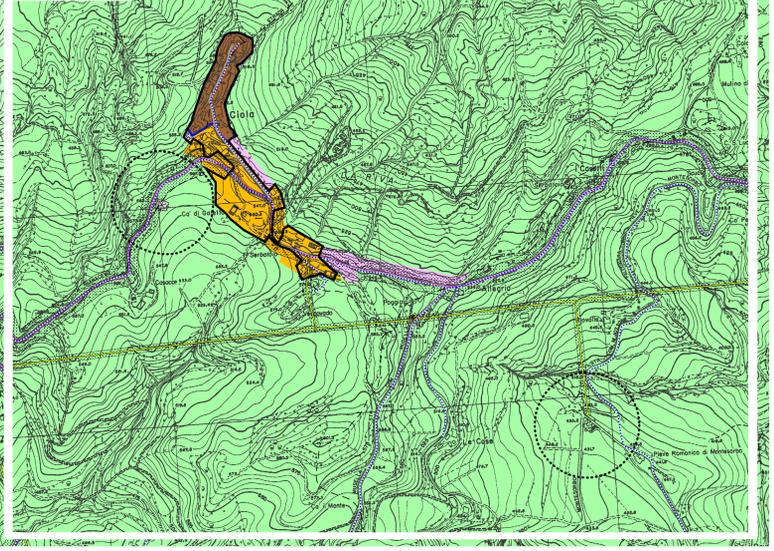

Staff progettuale

RESPONSABILE E COORDINATORE DELLA VARIANTE INTEGRATIVA AL PIANO
Gabrielli Roberto - Dirigente Servizio Pianificazione Territoriale della Provincia di Forlì-Cesena

GRUPPO DI LAVORO VARIANTE INTEGRATIVA AL P.T.C.P. / P.S.C.
Babalini Daniele - Bagnoli Matteo - Biondi Alessandro - Cartagiani Melissa - Ceredi Davide - Cianci Giuliano - Fabris Susanna - Guati Monica - Guidazzi Alessandra - Iezzi Silvia - Misurroci Raffaele - Mondini Anna - Polini Patrizia - Santandrea Silvano - Savini Simona - Turroni Marcello - Valenti Laura

APPORTI SPECIALISTICI
SERVIZI PROVINCIALI:
Ambiente - Agricoltura e Spazio rurale - Infrastrutture Viarie, Mobilità, Trasporti e Gestione strade di Forlì e Cesena
Programmazione, Affari generali, Commercio, Turismo, Statistica
ENTI E SOCIETÀ DI SERVIZI:
Regione Emilia-Romagna - Autorità dei Bacini Regionali Romagnoli - Autorità Interregionale di Bacino Marecchia-Conica - Autorità di Bacino del Fiume Tevere - Servizio Tecnico Bacino Fiume Romagna - Servizio Tecnico Bacino Conca e Marecchia - Direzione Regionale per i Beni Culturali e Paesaggistici dell'Emilia-Romagna - Soprintendenza per i Beni Architettonici e Paesaggistici di Ravenna - Soprintendenza per i Beni Archeologici dell'Emilia-Romagna - Istituto per i Beni artistici, culturali e naturali - Consorzio di Bonifica Saverio-Rubicone - CCIAA di Forlì-Cesena - HERA di Forlì-Cesena - TERNA

GRUPPO DI LAVORO PER LA FORMAZIONE DEI PIANI STRUTTURALI COMUNALI

	Coordinatori Provinciali:	Referenti Comunali:
Cesena	Gabrielli Roberto	Barducci Manuela
Gambetola		Bernardi Marcello
Borghi	Mondini Anna	Bardi Marco
Sogliano al Rubicone		Passini Alice
Mercato Saraceno	Guidazzi Alessandra	Ercolani Anna
Roncofreddo	Polini Patrizia	Biondi Roberta - Lombardi Tomaso
Verghereto		Zizzi Pierangela - Collaboratore: Lazzari Carlo

Referente della Comunità Montana dell'Appennino Cesenate: Barchi Miria