

VARIANTE SPECIFICA AL PIANO TERRITORIALE DI COORDINAMENTO PROVINCIALE ai sensi dell'art.27 bis L.R.20/2000 e ss.mm.ii.

Approvato con delibera C.P. n.88868/146 del 14/09/2006 Integrato con delibera C.P. n.70464/146 del 19/07/2010



COMUNE DI GALEATA

VARIANTE SPECIFICA AL PIANO STRUTTURALE COMUNALE Altitazione dell'art.21 della L.R. 20/2000 e ss.mm.ii.

AMBITI INSEDIATIVI DI PROGETTO



ELABORATO

C

SCALA 1:5000

LEGENDA

- Territorio urbanizzato (Art. 28 LR 20/2000)
Territorio urbanizzato ai sensi Art. 13 LR 4/778
Ambiti urbani consolidati (Art. A-10)
Centro storico (Art. A-7)
Ambiti specializzati per attività produttive (Art. A-13)
Ambiti specializzati per attività terziarie (Art. A-13)
Principali dotazioni territoriali di qualità urbana (Art. A-22)
Ambiti da riqualificare (Art. A-11)
Previsioni a destinazione produttiva o residenziale confermate da PRG approvato
Previsioni con destinazione a dotazioni territoriali confermate da PRG approvato

- Territorio urbanizzabile
Ambiti per nuovi insediamenti (Art. A-12)
Nuovi ambiti specializzati per attività produttive (Art. A-13)
Nuovi ambiti specializzati per attività terziarie (Art. A-13)
Nuove dotazioni territoriali di qualità urbana (Art. A-22)

- Ambiti di valore naturale e ambientale (Art. A - 17 L.R. 20/2000)

- Ambiti agricoli di rilievo paesaggistico (Art. A - 18 L.R. 20/2000)
Ambiti agricoli di rilievo paesaggistico con vocazione viticola - olivicola e presenza di elementi naturalistico - ambientali (Art. A-18a)
Ambiti agricoli di rilievo paesaggistico a componente silvocolta - zootecnica-serricoltura (Art. A-18b)
Ambiti agricoli di rilievo paesaggistico con forte presenza di elementi di valore naturale- ambientale (Art. A-18c)
Ambiti agricoli di rilievo paesaggistico con dominanza della componente silvicola e zootecnica estensiva (Art. A-18d)
Ambiti agricoli di rilievo paesaggistico con dominanza della componente naturalistico - ambientale e forme di zootecnia a pascolo naturali ed alpeggio (Art. A-18e)

- Ambiti ad alta vocazione produttiva agricola (Art. A - 19 L.R. 20/2000)
Ambiti ad alta vocazione produttiva agricola specializzata di pianura (Art. A-19a)
Ambiti ad alta vocazione produttiva agricola specializzata di fondovalle (Art. A-19b)
Ambiti ad alta vocazione produttiva agricola specializzata di elevata vocazione paesaggistica (Art. A-19c)
Ambiti ad alta vocazione produttiva agricola con specializzazione zootecnica intensiva (Art. A-19d)
Limite all'insediamento di allevamenti intensivi rispetto al territorio urbano

- Ambito agricolo periurbano (Art. A - 20 L.R. 20/2000)

- Ambiti agricoli del paesaggio fluviale (Art. 17 PTCP)
Zone ricomprese nel limite morfologico (Art. 17b PTCP)
Zone di tutela del paesaggio fluviale (Art. 17c PTCP)

- Piano Infra-regionale per le Attività Estrattive
P.I.A.E. approvato con Delibera di Consiglio Provinciale n. 12509/22 del 19.02.04

- Sistema infrastrutturale viario
Strade statali esistenti
Strade statali di progetto
Strade provinciali esistenti
Strade provinciali di progetto
Strade provinciali da adeguare
Strade comunali di progetto/da adeguare e/o potenziare
Svincoli

- Sistema dei vincoli infrastrutturali
Rispetti da infrastrutture viarie compresi in A-12
Rispetti da infrastrutture viarie compresi in A-13
Rispetti da infrastrutture viarie in A-11
Rispetti da infrastrutture tecnologiche
Rispetti comitanti

- Sistema infrastrutturale tecnologico
Depuratori
Cabine e serbatoi sistema acquedottistico
Pozzi e sorgenti
Condotte principali sistema acquedottistico
Rete acquedottistica (distribuzione)
Rete acquedottistica (adduzione)
Cabine gas
Condotte principali gas
Rete distribuzione gas
Rete elettrica media tensione - esistente
Rete elettrica media tensione - progetto
Rete elettrica media tensione - cavo interrato
Rete elettrica alta tensione - esistente
Rete elettrica alta tensione - progetto
Rete elettrica - demolizioni previste
Antenne radio - TV
Cinalli
Ambiti pianificazione privilegiata
Corsi d'acqua principali
Confini comunali



STAFF PROGETTUALE DELLA VARIANTE ART. 27BIS AL P.T.C.P.

RESPONSABILE
Roberto Cimatti
Dirigente Servizio Ambiente e Pianificazione Territoriale della Provincia di Forlì-Cesena

COORDINATORE
Simona Savini
Responsabile P.O. Nucleo Urbanistica del Servizio Ambiente e Pianificazione Territoriale

GRUPPO DI LAVORO
Davida Carati
Giuliana Cian
Maurizia Cimatti
Susanna Fabiani
Elisabetta Fabiani Trovarelli
Monica Giusti
Alessandra Guidazzi
Silvia Iacuzzi
Raffaele Misserocchi
Emanuela Picardi
Patrizia Polini
Stefano Quagliari
Matteo Ruffini
Cristian Silvestroni
Marcello Turone
Laura Valentini

REFERENTI PER LA FORMAZIONE DELLE VARIANTI SPECIFICHE AI PIANI STRUTTURALI COMUNALI
Comuni di Civitella di Romagna, Galeata, Predappio, Premilcuore, Santa Sofia
Maria Ilana Zoffoli (Comunità Montana Appennino Forlivese)
Chiara Boschi (Comunità Montana Appennino Forlivese)

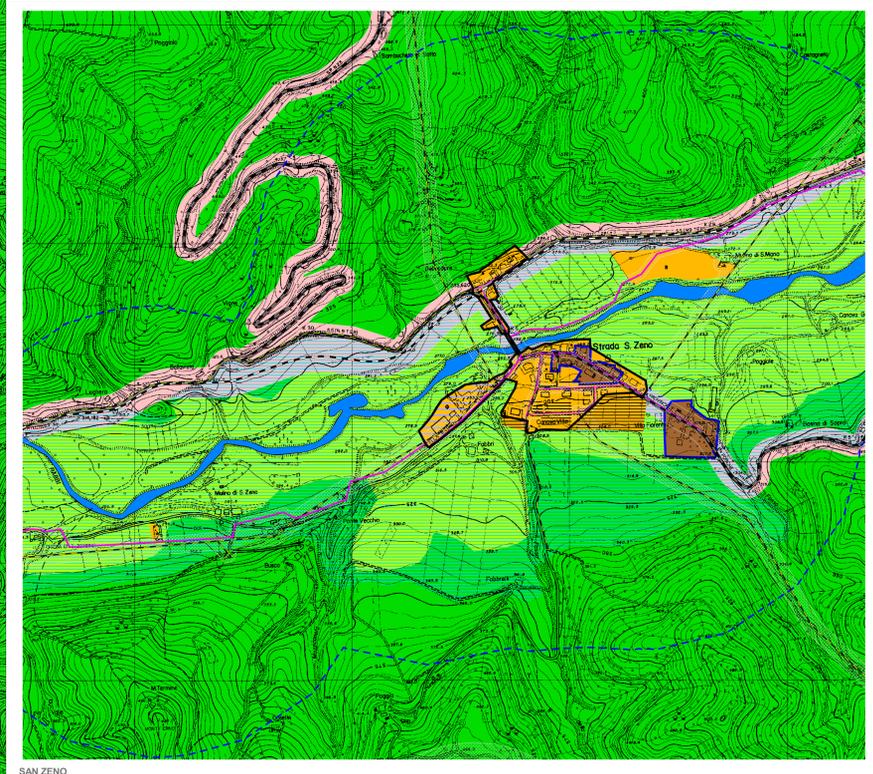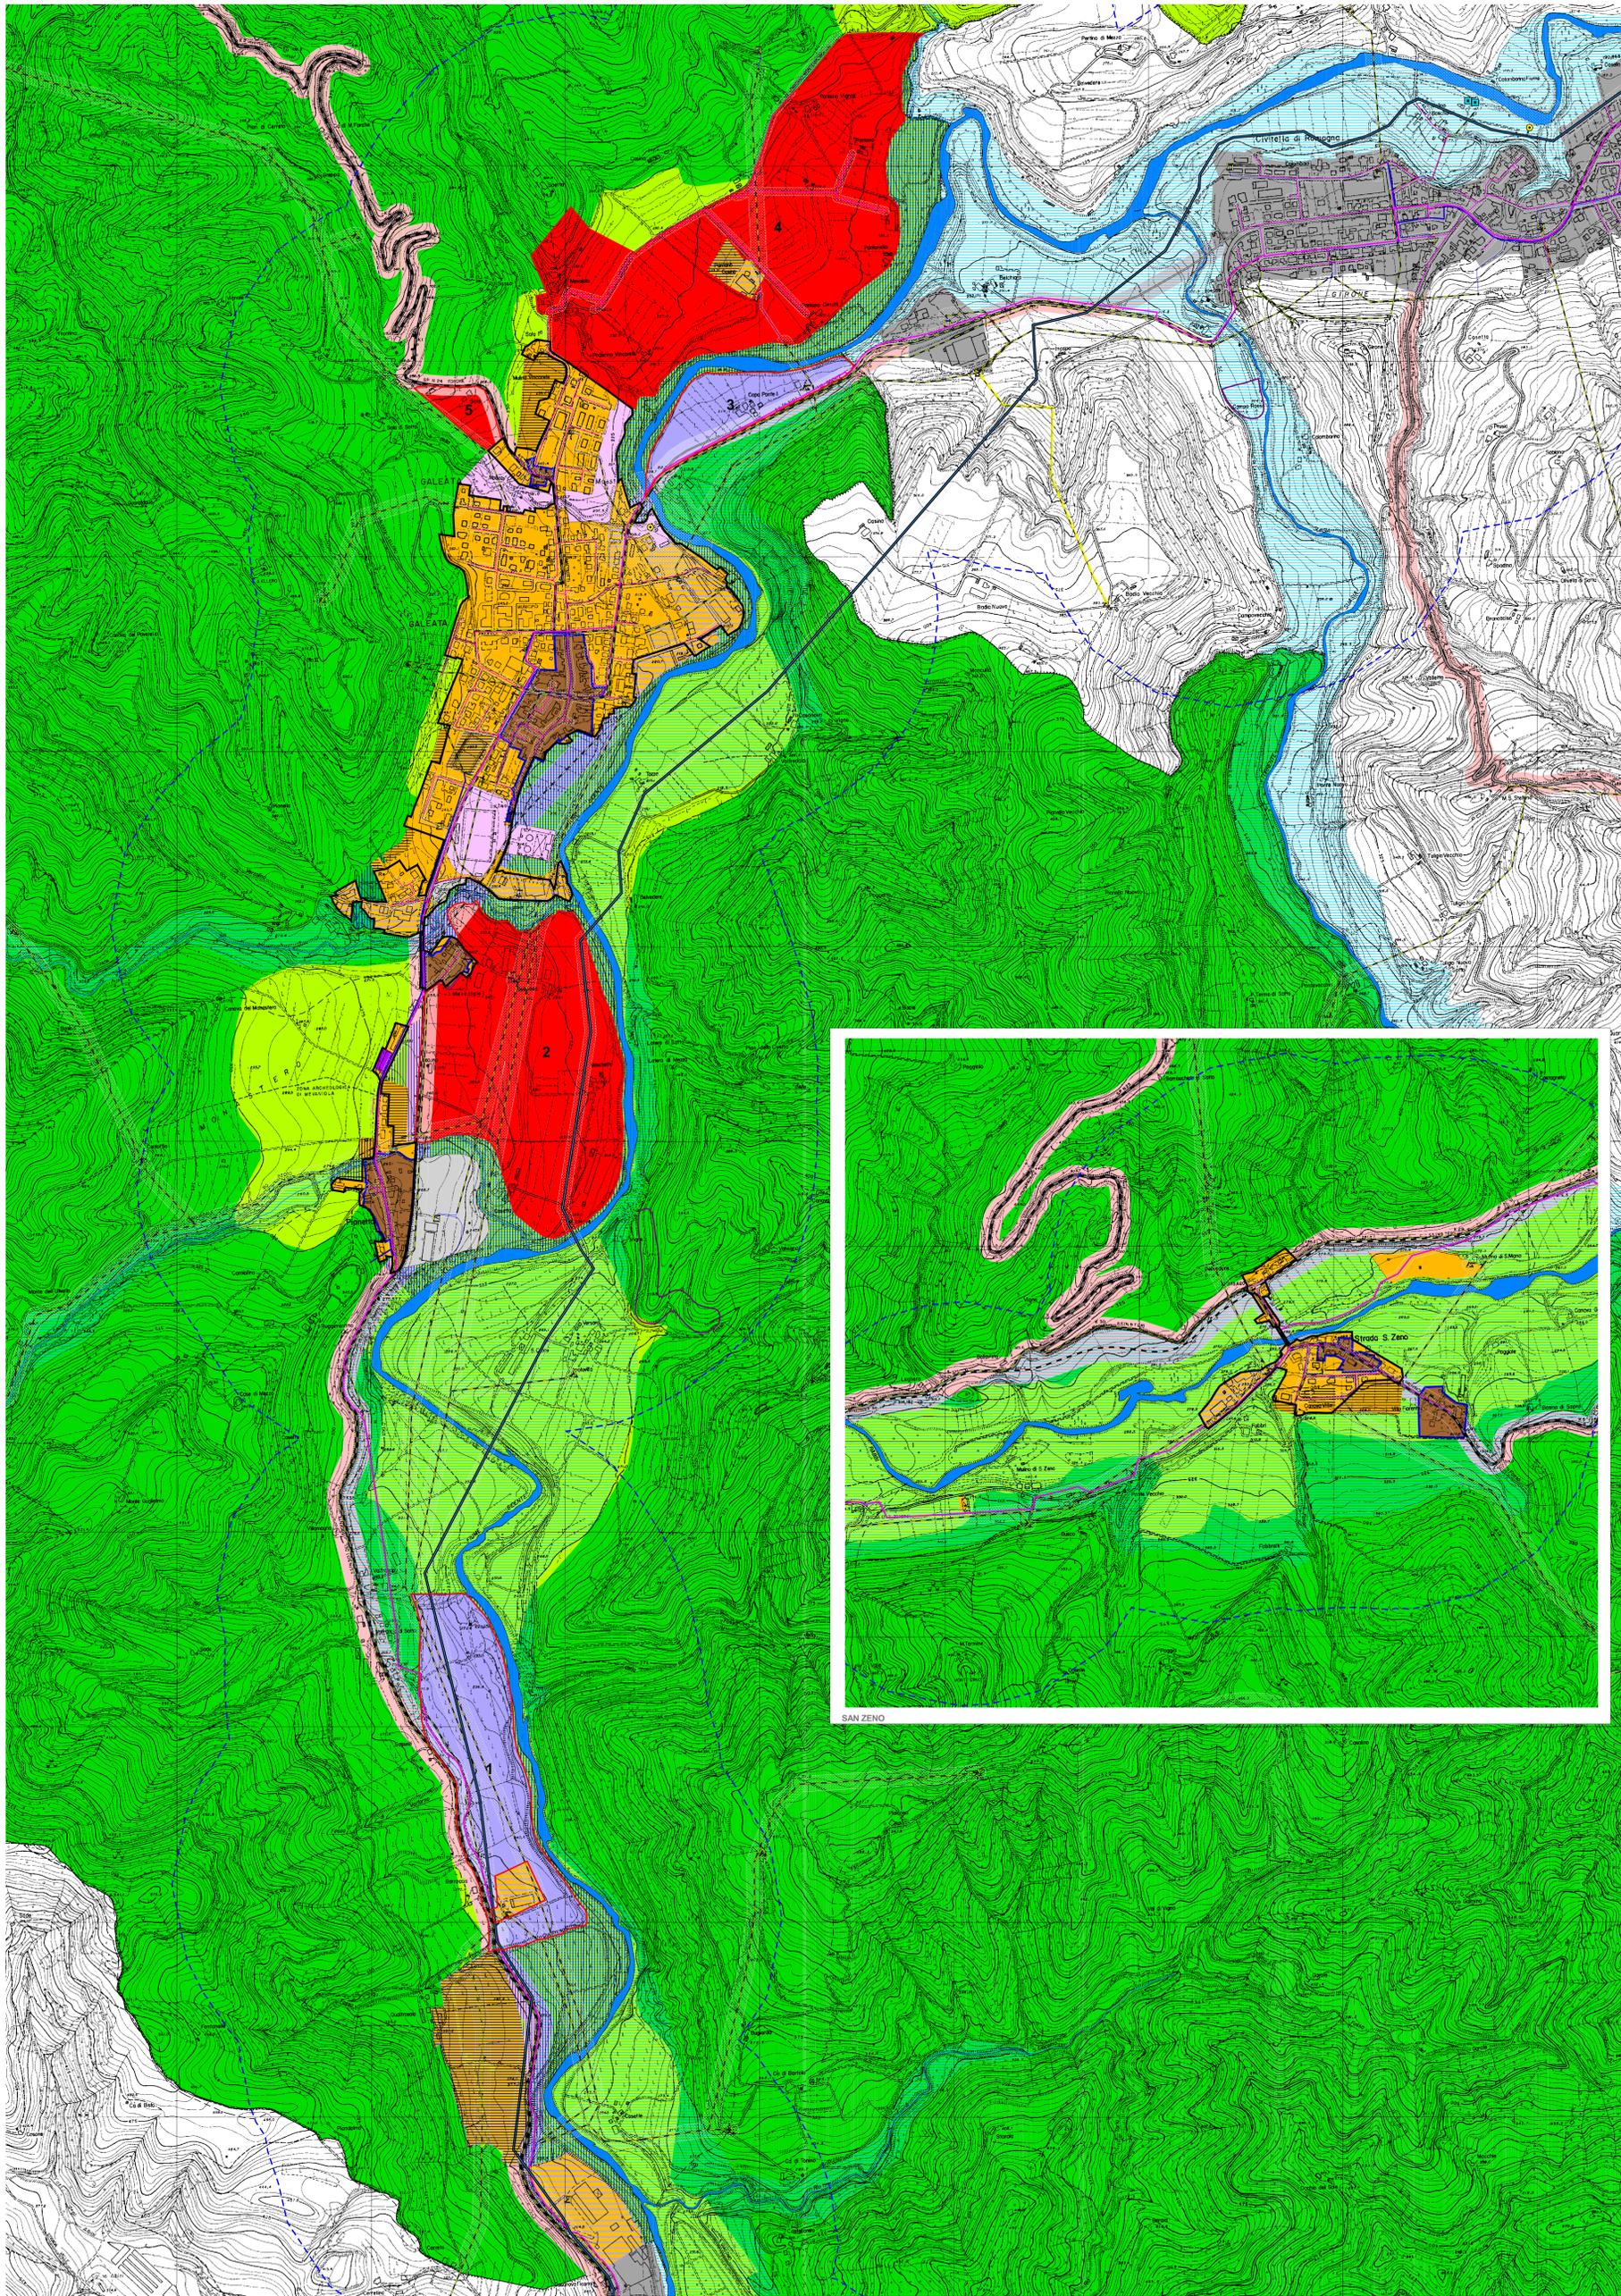

SAN ZENO