

VARIANTE SPECIFICA AL PIANO TERRITORIALE DI COORDINAMENTO PROVINCIALE ai sensi dell'art.27 bis L.R.20/2000 e ss.mm.ii.

Approvato con delibera C.P. n.69386/146 del 14/09/2006 Integrato con delibera C.P. n.70460/146 del 19/07/2010



VARIANTE SPECIFICA AL PIANO STRUTTURALE COMUNALE Attuazione dell'art.21 della L.R. 20/2000 e ss.mm.ii.

AMBITI INSEDIATIVI DI PROGETTO



ELABORATO C SCALA 1:5000

LEGENDA

Territorio urbanizzato (Art. 28 L.R. 20/2000)

- Territorio urbanizzato ai sensi Art. 13 L.R. 47/78
- Ambiti urbani consolidati (Art. A-10)
- Centro storico (Art. A-7)
- Ambiti specializzati per attività produttive (Art. A-13)
- Ambiti specializzati per attività terziarie (Art. A-13)
- Principali dotazioni territoriali di qualità urbana (Art. A-22)
- Ambiti da riqualificare (Art. A-11)
- Previsioni a destinazione produttiva o residenziale confermate da PRG approvato
- Previsioni con destinazione a dotazioni territoriali confermate da PRG approvato

Territorio urbanizzabile

- Ambiti per nuovi insediamenti (Art. A-12)
- Nuovi ambiti specializzati per attività produttive (Art. A-13)
- Nuovi ambiti specializzati per attività terziarie (Art. A-13)
- Nuove dotazioni territoriali di qualità urbana (Art. A-22)

Ambiti di valore naturale e ambientale (Art. A - 17 L.R. 20/2000)

-

Ambiti agricoli di rilievo paesaggistico (Art. A - 19 L.R. 20/2000)

- Ambiti agricoli di rilievo paesaggistico con vocazione vitiviva - silvoviva e presenza di elementi naturalistico- ambientali (Art. A-18a)
- Ambiti agricoli di rilievo paesaggistico a componente silvoviva- zootecnica-seminativa (Art. A-18b)
- Ambiti agricoli di rilievo paesaggistico con forte presenza di elementi di valore naturale- ambientale (Art. A-18c)
- Ambiti agricoli di rilievo paesaggistico con dominanza della componente silvoviva e zootecnica estensiva (Art. A-18d)
- Ambiti agricoli di rilievo paesaggistico con dominanza della componente naturale - ambientale e forme di zootecnia a pascolo naturali ed alpeggio (Art. A-18e)

Ambiti ad alta vocazione produttiva agricola (Art. A - 19 L.R. 20/2000)

- Ambiti ad alta vocazione produttiva agricola specializzati di pianura (Art. A-19a)
- Ambiti ad alta vocazione produttiva agricola specializzati di fondovalle (Art. A-19b)
- Ambiti ad alta vocazione produttiva agricola specializzati di elevata connotazione paesaggistica (Art. A-19c)
- Ambiti ad alta vocazione produttiva agricola con specializzazione zootecnica intensiva (Art. A-19d)
- Limite all'insediamento di allevamenti intensivi rispetto al territorio urbano

Ambito agricolo periurbano (Art. A - 20 L.R. 20/2000)

-

Ambiti agricoli del paesaggio fluviale (Art. 17 P.T.C.P.)

- Zone ricomprese nel limite morfologico (Art. 17b P.T.C.P.)
- Zone di tutela del paesaggio fluviale (Art. 17c P.T.C.P.)

Piano Infraregionale per le Attività Estrattive

- P.I.A.E. approvato con Delibera di Consiglio Provinciale n. 12509/22 del 19.02.04

Sistema infrastrutturale viario



- Strade statali esistenti
- Strade statali di progetto
- Strade provinciali esistenti
- Strade provinciali di progetto
- Strade provinciali da adeguare
- Strade comunali di progetto/da adeguare e/o potenziare
- Svincoli

Sistema dei vincoli infrastrutturali

- Rispetti da infrastrutture viarie compresi in A-12
- Rispetti da infrastrutture viarie compresi in A-13
- Rispetti da infrastrutture viarie in A-11
- Rispetti da infrastrutture tecnologiche
- Rispetti cimiteriali

Sistema infrastrutturale tecnologico

- Depuratori
- Cabine e serbatoi sistema acquedottistico
- Pozzi e sorgenti
- Condotte principali sistema acquedottistico
- Rete acquedottistica (distribuzione)
- Rete acquedottistica (adduzione)
- Cabine gas
- Condotte principali gas
- Rete distribuzione gas
- Rete elettrica media tensione - esistente
- Rete elettrica media tensione - progetto
- Rete elettrica media tensione - cavo interrato
- Rete elettrica alta tensione - esistente
- Rete elettrica alta tensione - progetto
- Rete elettrica - demolizioni previste
- Antenne radio - TV
- Crinali
- Ambiti pianificazione previgente
- Corsi d'acqua principali
- Confini comunali

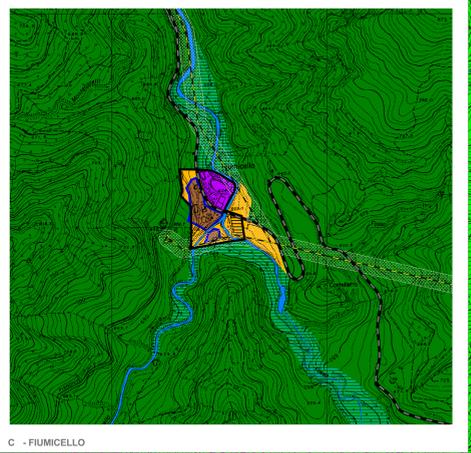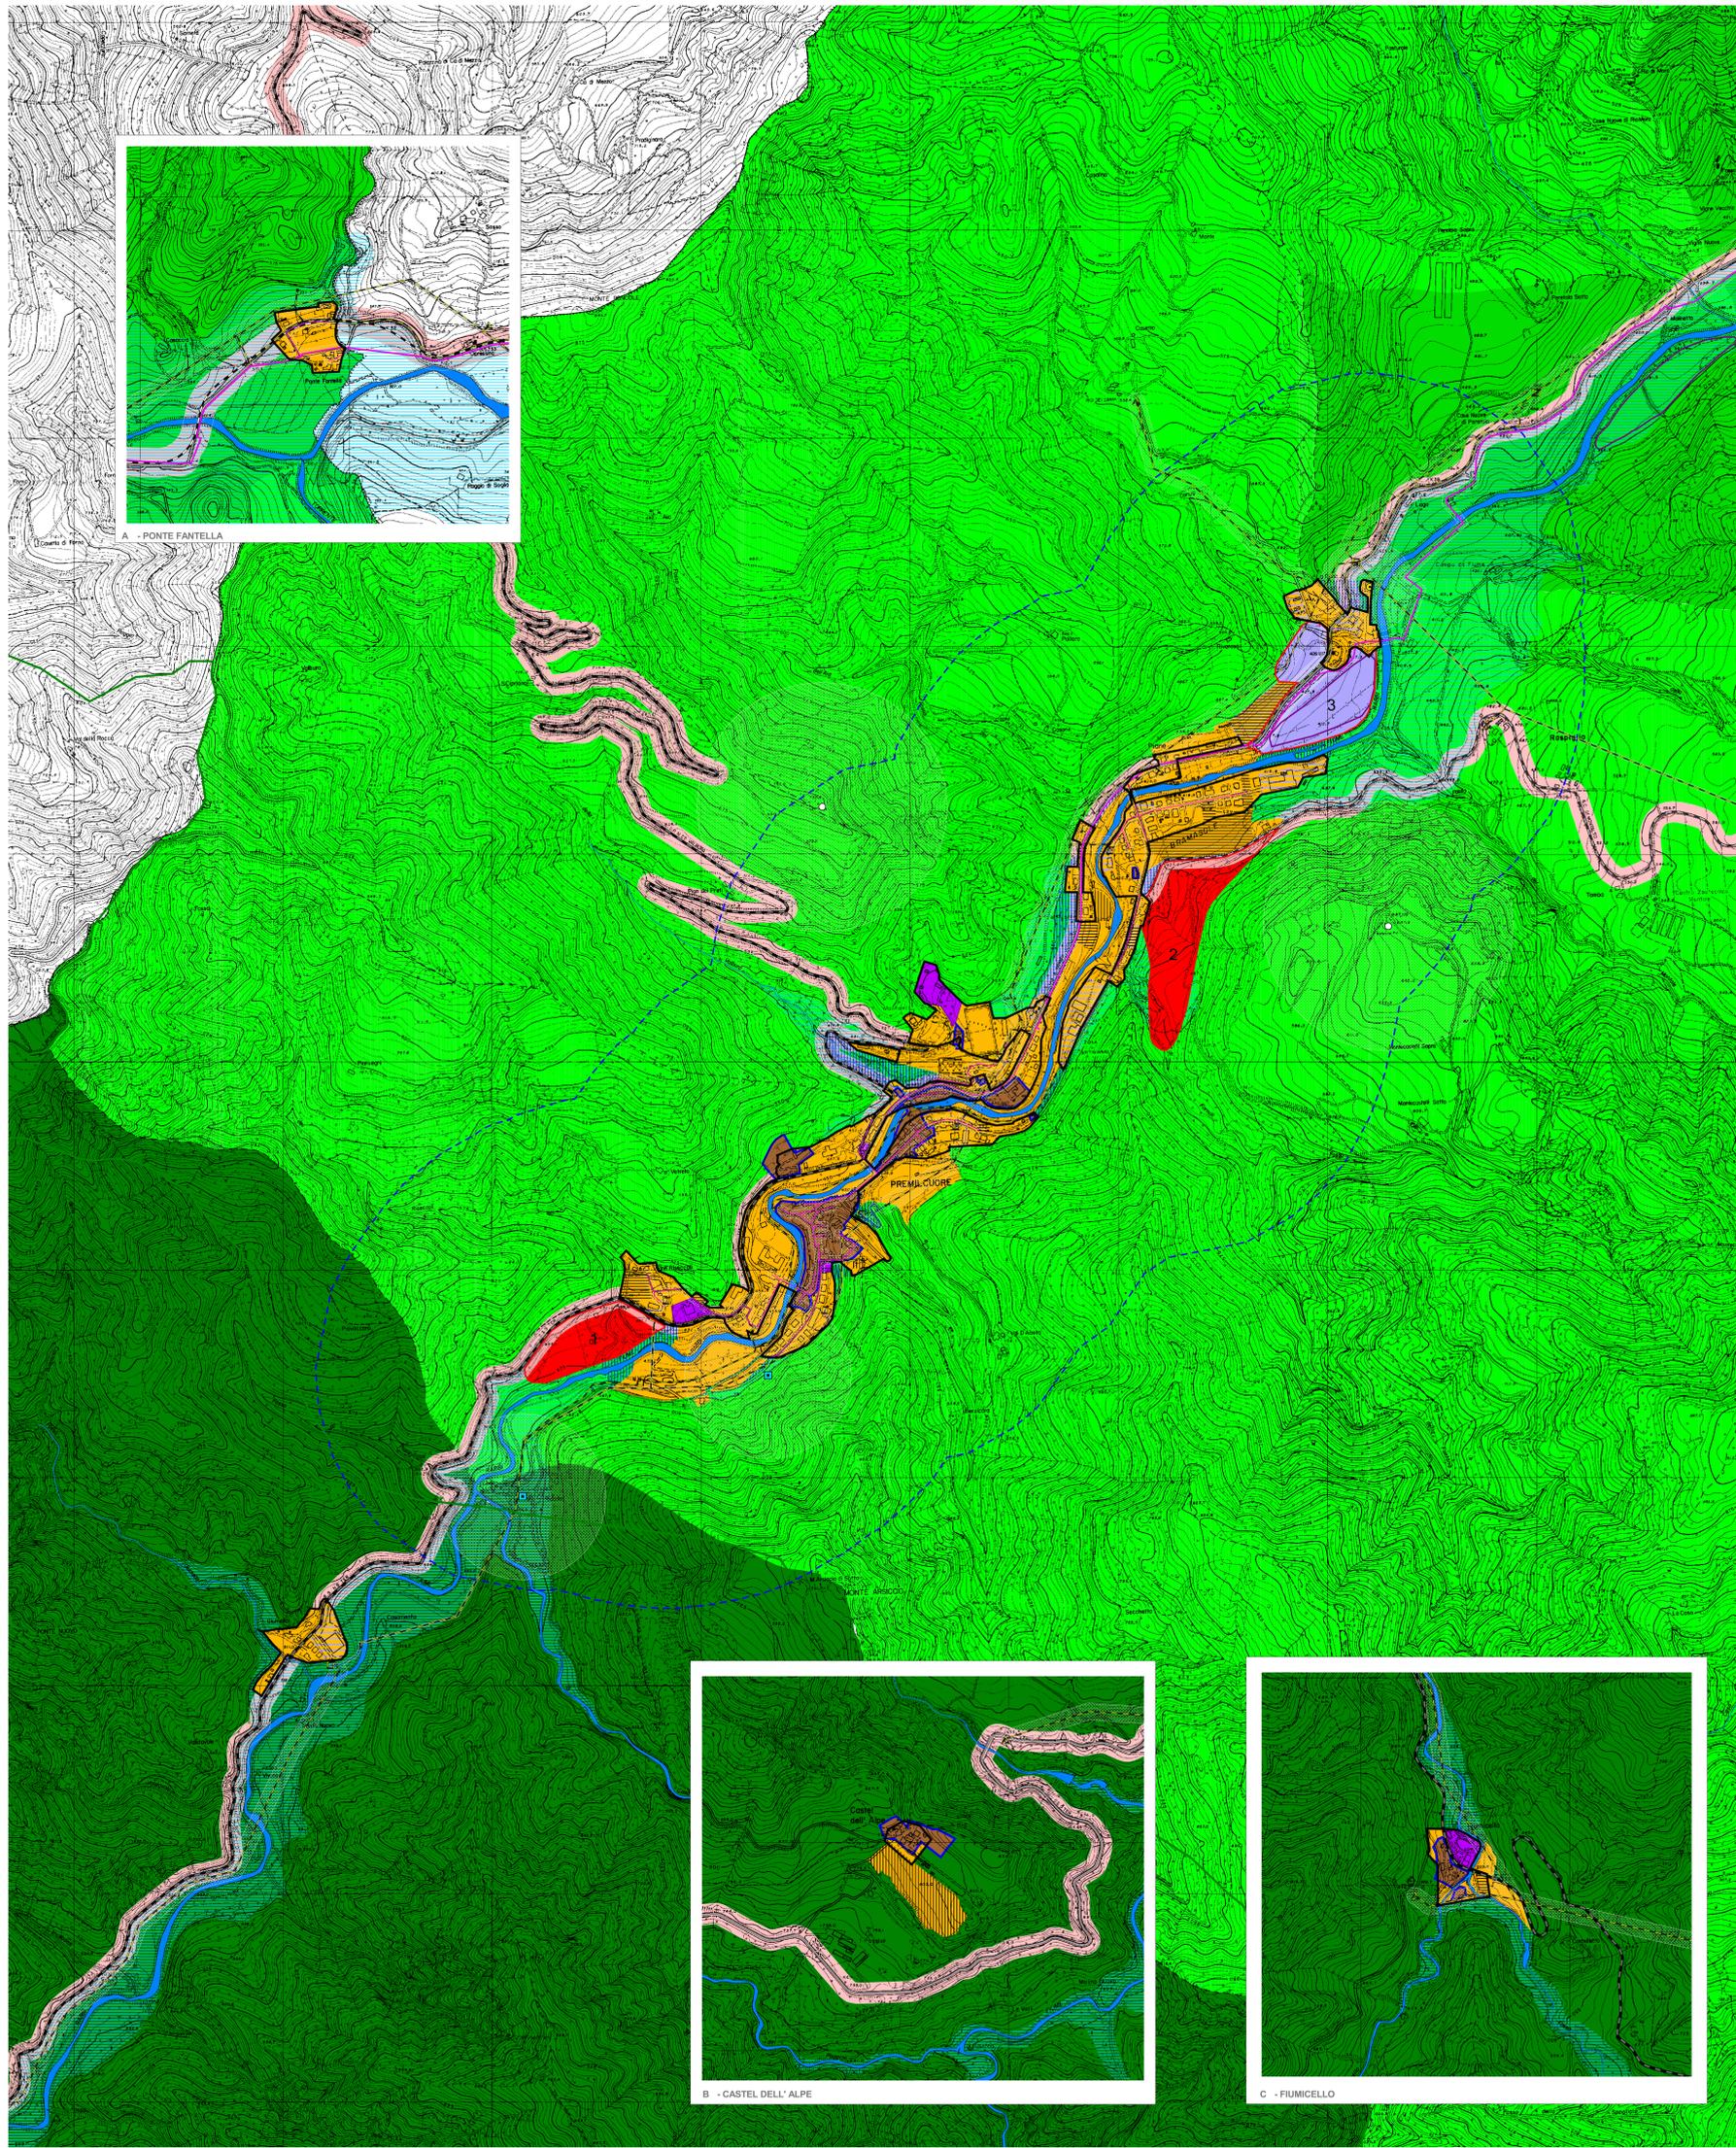

STAFF PROGETTUALE DELLA VARIANTE ART. 27BIS AL P.T.C.P.

RESPONSABILE
Roberto Cimatti
Dirigente Servizio Ambiente e Pianificazione Territoriale della Provincia di Forlì-Cesena

COORDINATORE
Simona Savini
Responsabile P.O. Nucleo Urbanistica del Servizio Ambiente e Pianificazione Territoriale

GRUPPO DI LAVORO
Davide Ceredi
Giuliana Ciani
Maurizia Cimatti
Susanna Fabbrì
Eliabetta Fabbrì Trovarelli
Monica Guasti
Alessandra Guidazzi
Silvia Iacuzzi
Raffaello Merocci
Emanuela Poliani
Paolo Polini
Stefano Quagliari
Matteo Ruffini
Cristian Silvestroni
Marcello Turroni
Laura Valentini

REFERENTI PER LA FORMAZIONE DELLE VARIANTI SPECIFICHE AI PIANI STRUTTURALI COMUNALI
Comuni di Cittadella di Romagna, Galeata, Predappio, Premilcuore, Santa Sofia
Maria Iaria Zoffoli (Comunità Montana Appennino Forlivese)
Chiara Boschi (Comunità Montana Appennino Forlivese)