


TAVOLA 5B
CARTA DEI VINCOLI

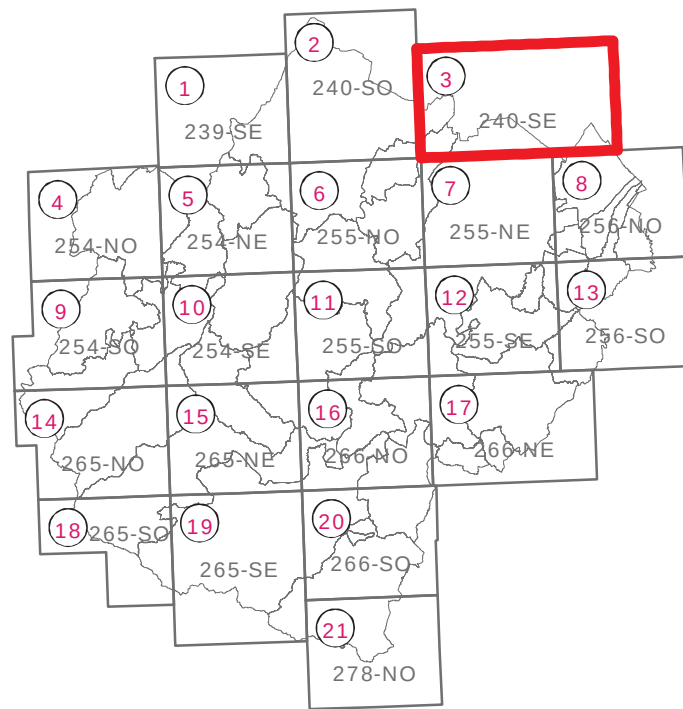


Elaborato n.3 di 21
Tavola 240-SE
CERVIA
Scala 1:25.000

STAFF PROGETTUALE DELLA VARIANTE ART. 27BIS AL P.T.C.P.

RESPONSABILE
Roberto Cimatti
Dirigente Servizio Ambiente e Pianificazione Territoriale della Provincia di Forlì-Cesena

COORDINATORE
Simona Savini
Responsabile P.O. Nucleo Urbanistica del Servizio Ambiente e Pianificazione Territoriale

GRUPPO DI LAVORO
Davide Ceredi
Giuliana Ciani
Maurita Cimatti
Susanna Fabbri
Elisabetta Fabbri Trovanelli
Monica Giusti
Alessandra Guidazzi
Silvia Iacuzzi
Raffaele Miserocchi
Emanuela Piolanti
Patrizia Pollini
Stefano Quagliere
Matteo Roffili
Cristian Silvestroni
Marcello Turrone
Laura Valenti

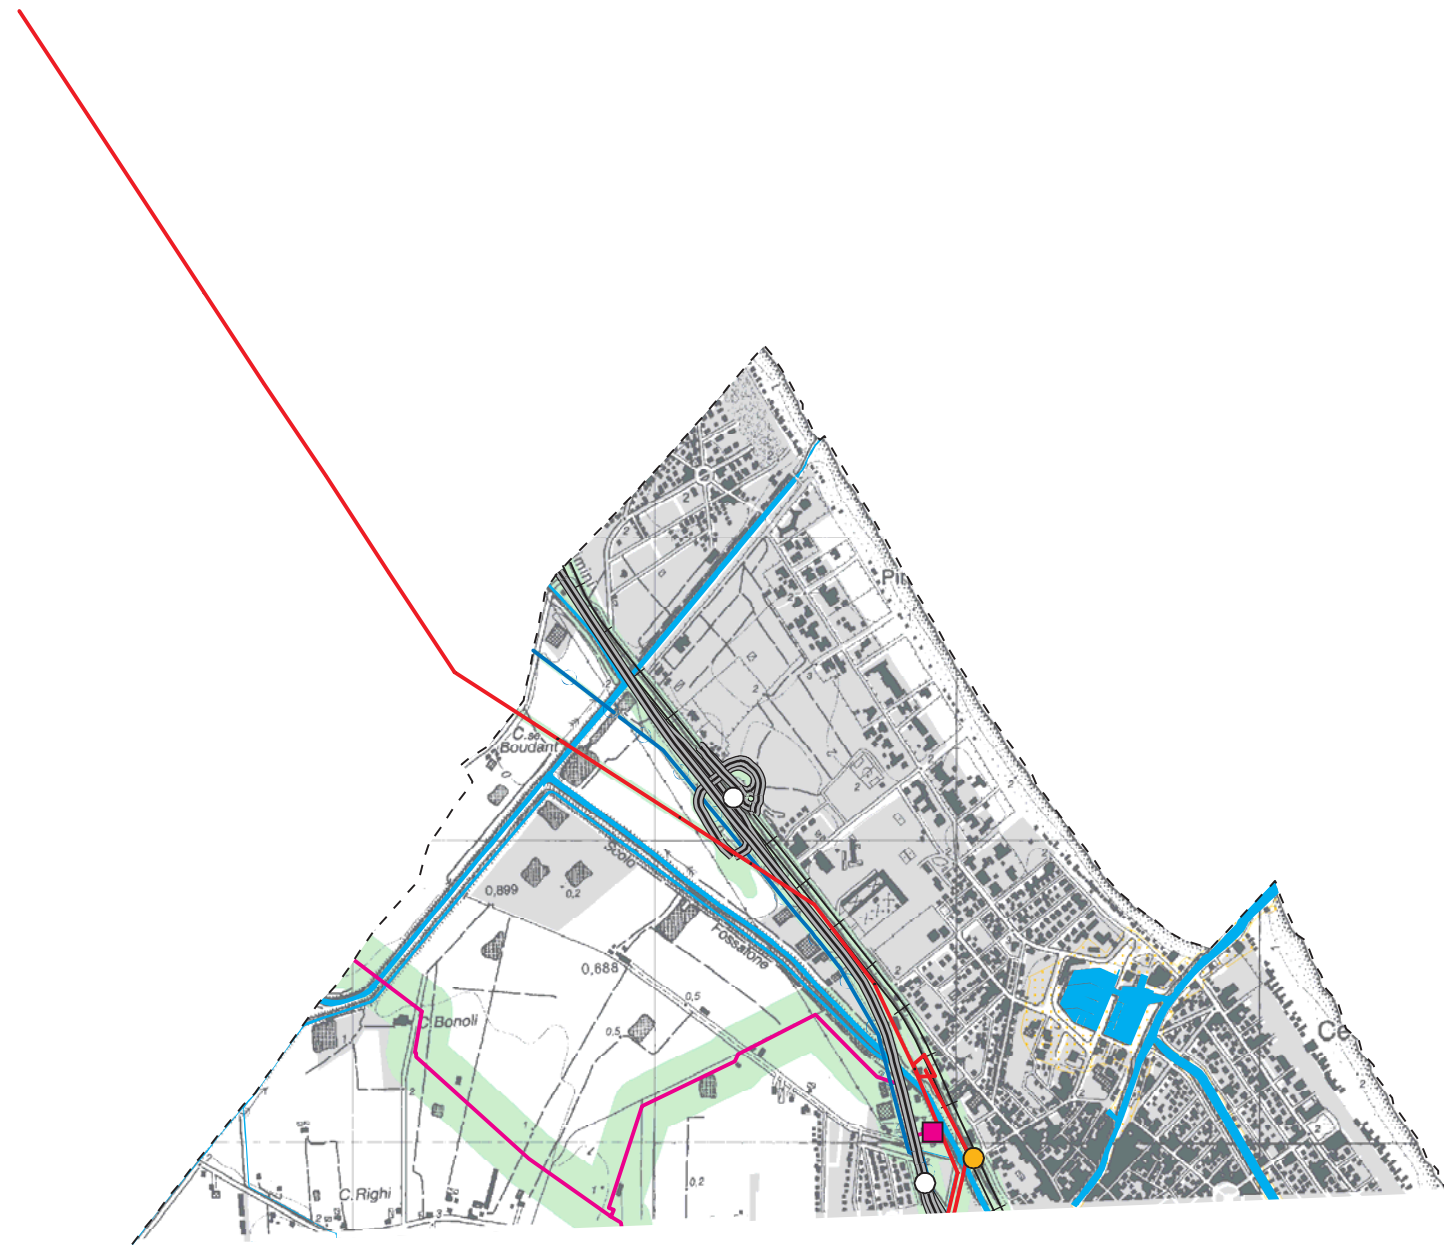

Legenda

Rispetti

Pozzi
Sorgenti

Antenne radio-televisive
Esistenti
Di progetto

Depuratori
Esistenti
Di progetto

Rete gas
Punti di riconsegna rete gas SNAM
Rete gas SNAM

Rete elettrica
Rete elettrica di alta tensione
Piani di sviluppo della rete elettrica di alta tensione
Demolizione impianti alta tensione
Cabine primarie alta tensione

Rete acquedottistica
Punti di consegna dell'Acquedotto della Romagna
Rete acquedottistica "Acquedotto della Romagna"

Canale Emiliano Romagnolo (CER) e sue derivazioni
CER
Vasche
Condotta principale esistente
Condotte principali di progetto

Aziende a rischio di incidente rilevante

Viabilità (classificazione secondo il D.M. 5/11/2001)
Viabilità esistente
Categoria A
Categoria B
Categoria C
Categoria F

Adeguamenti previsti su viabilità esistente
Categoria B
Categoria C
Categoria F

Viabilità di progetto
Categoria B
Categoria C
Categoria F

Linee ferroviarie
Aeroporto

Elementi conoscitivi
Territorio pianificato
Corsi d'acqua principali
Stazioni ferroviarie
Caselli autostradali
Svincoli esistenti
Svincoli di progetto
Demanio portuale
Onda di sommersione in caso di rottura delle dighe di Ridracoli e Quarto
Confine provinciale