




VARIANTE SPECIFICA AL PIANO TERRITORIALE DI COORDINAMENTO PROVINCIALE ai sensi dell'art. 52 L.R. 24/2017

Approvato con delibera C.P.: n.68886/146 del 14/09/2006
Variante integrativa approvata con delibera C.P.: n.70346/146 del 19/07/2010
Variante specifica approvata con delibera C.P.: n.103517/57 del 10/12/2015

TAVOLA 2 ZONIZZAZIONE PAESISTICA

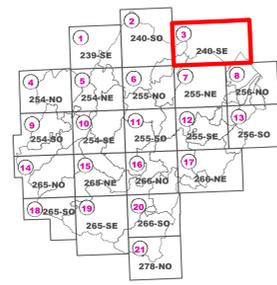


Elaborato n.3 di 21

Tavola 240-SE
CERVIA

Scala 1:25.000

Variante cartografica "Zonizzazione paesistica" costituente approfondimento paesistico del Piano Territoriale Paesistico Regionale (PTRR), proposta dal Comune di Cesenatico nell'ambito del Piano Urbanistico Generale (PUG), assunto con delibera di G.C. n. 240 del 27/11/2020, adottato con delibera di C.C. n. 31 del 19/07/2021 e approvato con delibera di C.C. n. 45 del 13/10/2022, ai sensi dell'art. 52 della L.R. 24/2017 e ss.mm.ii..

RESPONSABILE
Arch. Alessandro Costa
Dirigente Servizio Edilizia e Pianificazione Territoriale della Provincia di Forlì-Cesena

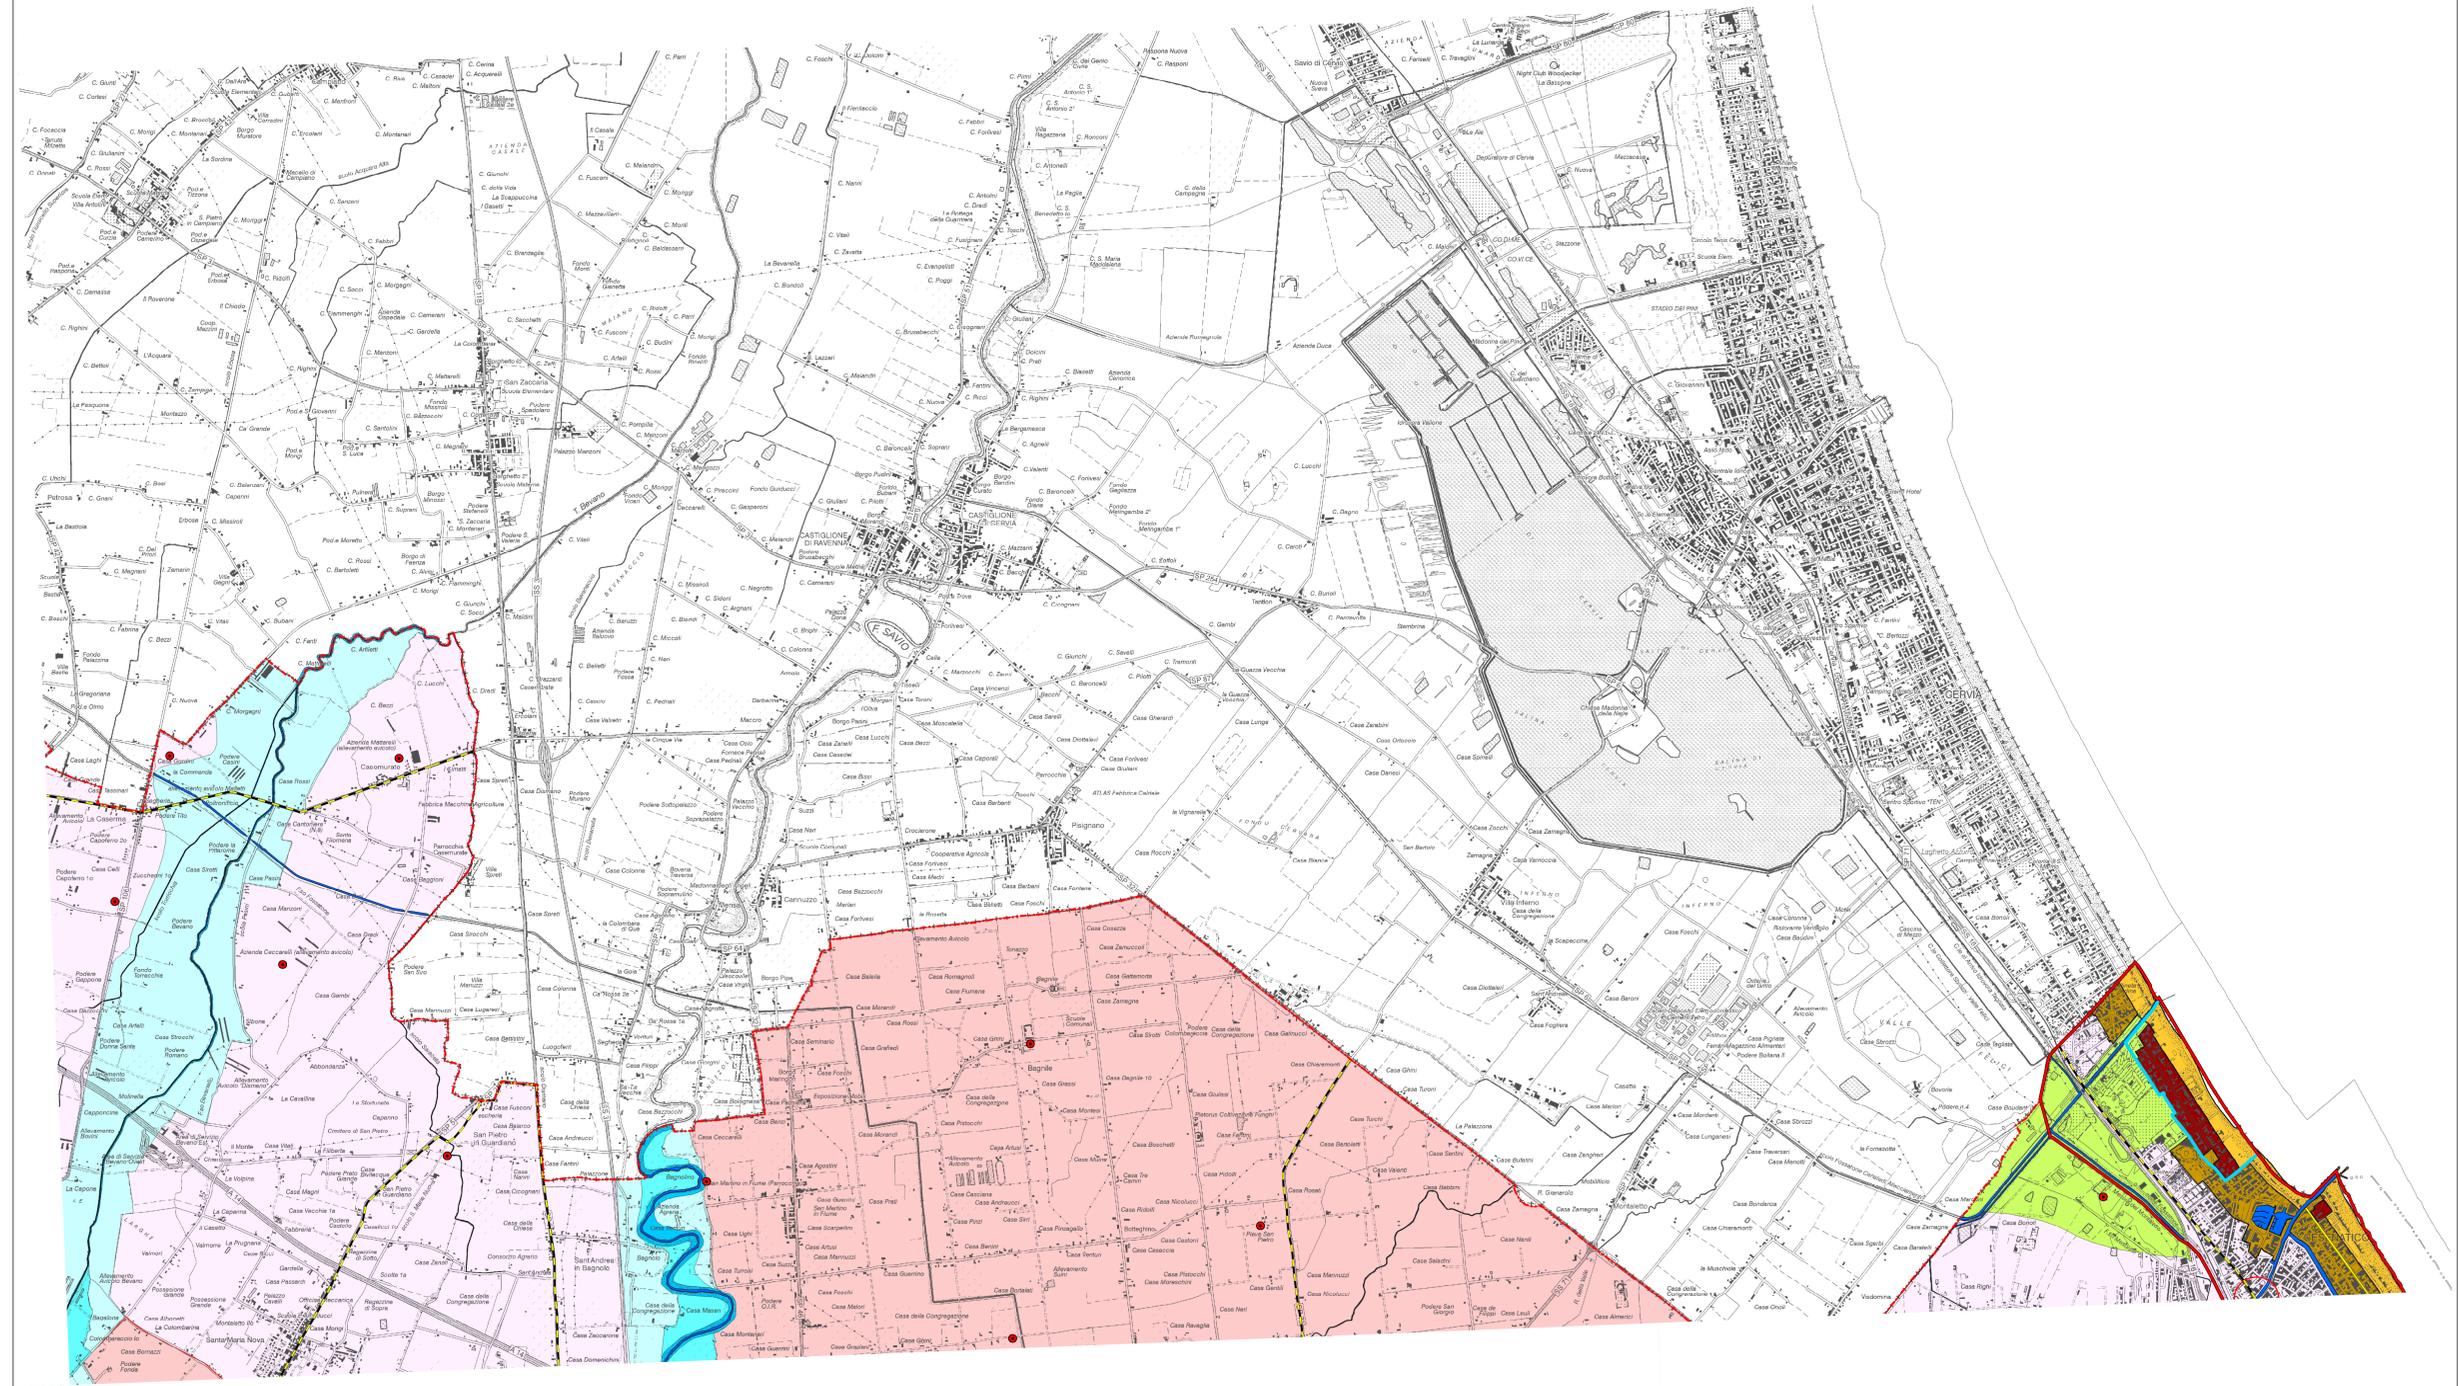

LEGENDA

- Confine provinciale
- Quota 1200 metri s.l.m.
- Sistemi e zone strutturali la forma del territorio (Art. 9)**
 - Crinale
 - Collina
 - Costa (Art. 12)
- Costa**
 - Zone di riqualificazione della costa e dell'arenile (Art.13)
 - Zone urbanizzate in ambito costiero (Art.14)
 - Colonie marine (Art.16)
 - Ambiti di riqualificazione dell'immagine turistica
 - Città delle colonie (Art. 16)
- Laghi, corsi d'acqua e acque sotterranee**
 - Invasi ed alvei di laghi, bacini e corsi d'acqua (Art. 18)
 - Zone di espansione inondabili (Art. 17 - fascia A)
 - Zone riconperse nel limite morfologico (Art. 17 - fascia B)
 - Zone di tutela del paesaggio fluviale (Art. 17 - fascia C)
 - Aree di alimentazione degli acquiferi sotterranei (Art. 28a)
 - Zone di tutela dei corpi idrici superficiali e sotterranei (Art. 28b)
- Zone ed elementi di interesse paesaggistico ambientale**
 - Zone di tutela naturalistica (Art. 25)
 - Zone di particolare interesse paesaggistico-ambientale (Art. 19)
- Zone ed elementi di interesse storico-archeologico**
 - Complessi archeologici (Art. 21A - a)
 - Accertata e rilevante consistenza archeologica (Art. 21A - b1)
 - Concentrazione materiali archeologici o segnalazioni rinvenimenti (Art. 21A - b2)
- Zone ed elementi di tutela dell'impianto storico della centuriazione**
 - Tutela della struttura centuriata (Art.21B - a)
 - Tutela elementi della centuriazione (Art.21B - b)
- Insedimenti storici**
 - Insedimenti urbani storici e strutture insediative storiche non urbane (Art. 22)
- Zone ed elementi di interesse storico testimoniale**
 - Viabilità storica (Art. 24A)
 - Viabilità panoramica (Art. 24B)
- Aree di valorizzazione**
 - Parco Nazionale e riserve naturali (Art. 30)
 - Proposte di riserva naturale (Art. 30)
 - Aree di riequilibrio ecologico (Art. 30)
 - Progetti di tutela, recupero e valorizzazione (Art. 32)