

PROVINCIA DI FORLÌ-CESENA

VARIANTE INTEGRATIVA AL PIANO TERRITORIALE DI COORDINAMENTO PROVINCIALE

Approvato con delibera C.P. n. 68886/146 del 14.09.2006
Attuazione dell'art.26 della L.R. 20/2000 e s.m.l.



COMUNE DI VERGHERETO

PIANO STRUTTURALE COMUNALE

Attuazione degli artt.21 e 28 della L.R. 20/2000 e s.m.l.

SISTEMA INSEDIATIVO STORICO
NUCLEI STORICI DI LA FALERA, MAZZI, RIOFREDDO

Progettisti:
arch. Carlo Lazzari (incaricato)
arch. Sandra Vecchiotti


Responsabile Ufficio Tecnico Comunale:
geom. Pierangela Zizzi

Unità minime d'intervento e interventi edilizi ammessi


ELABORATO
CS.1f

SCALA 1:500


Riofreddo

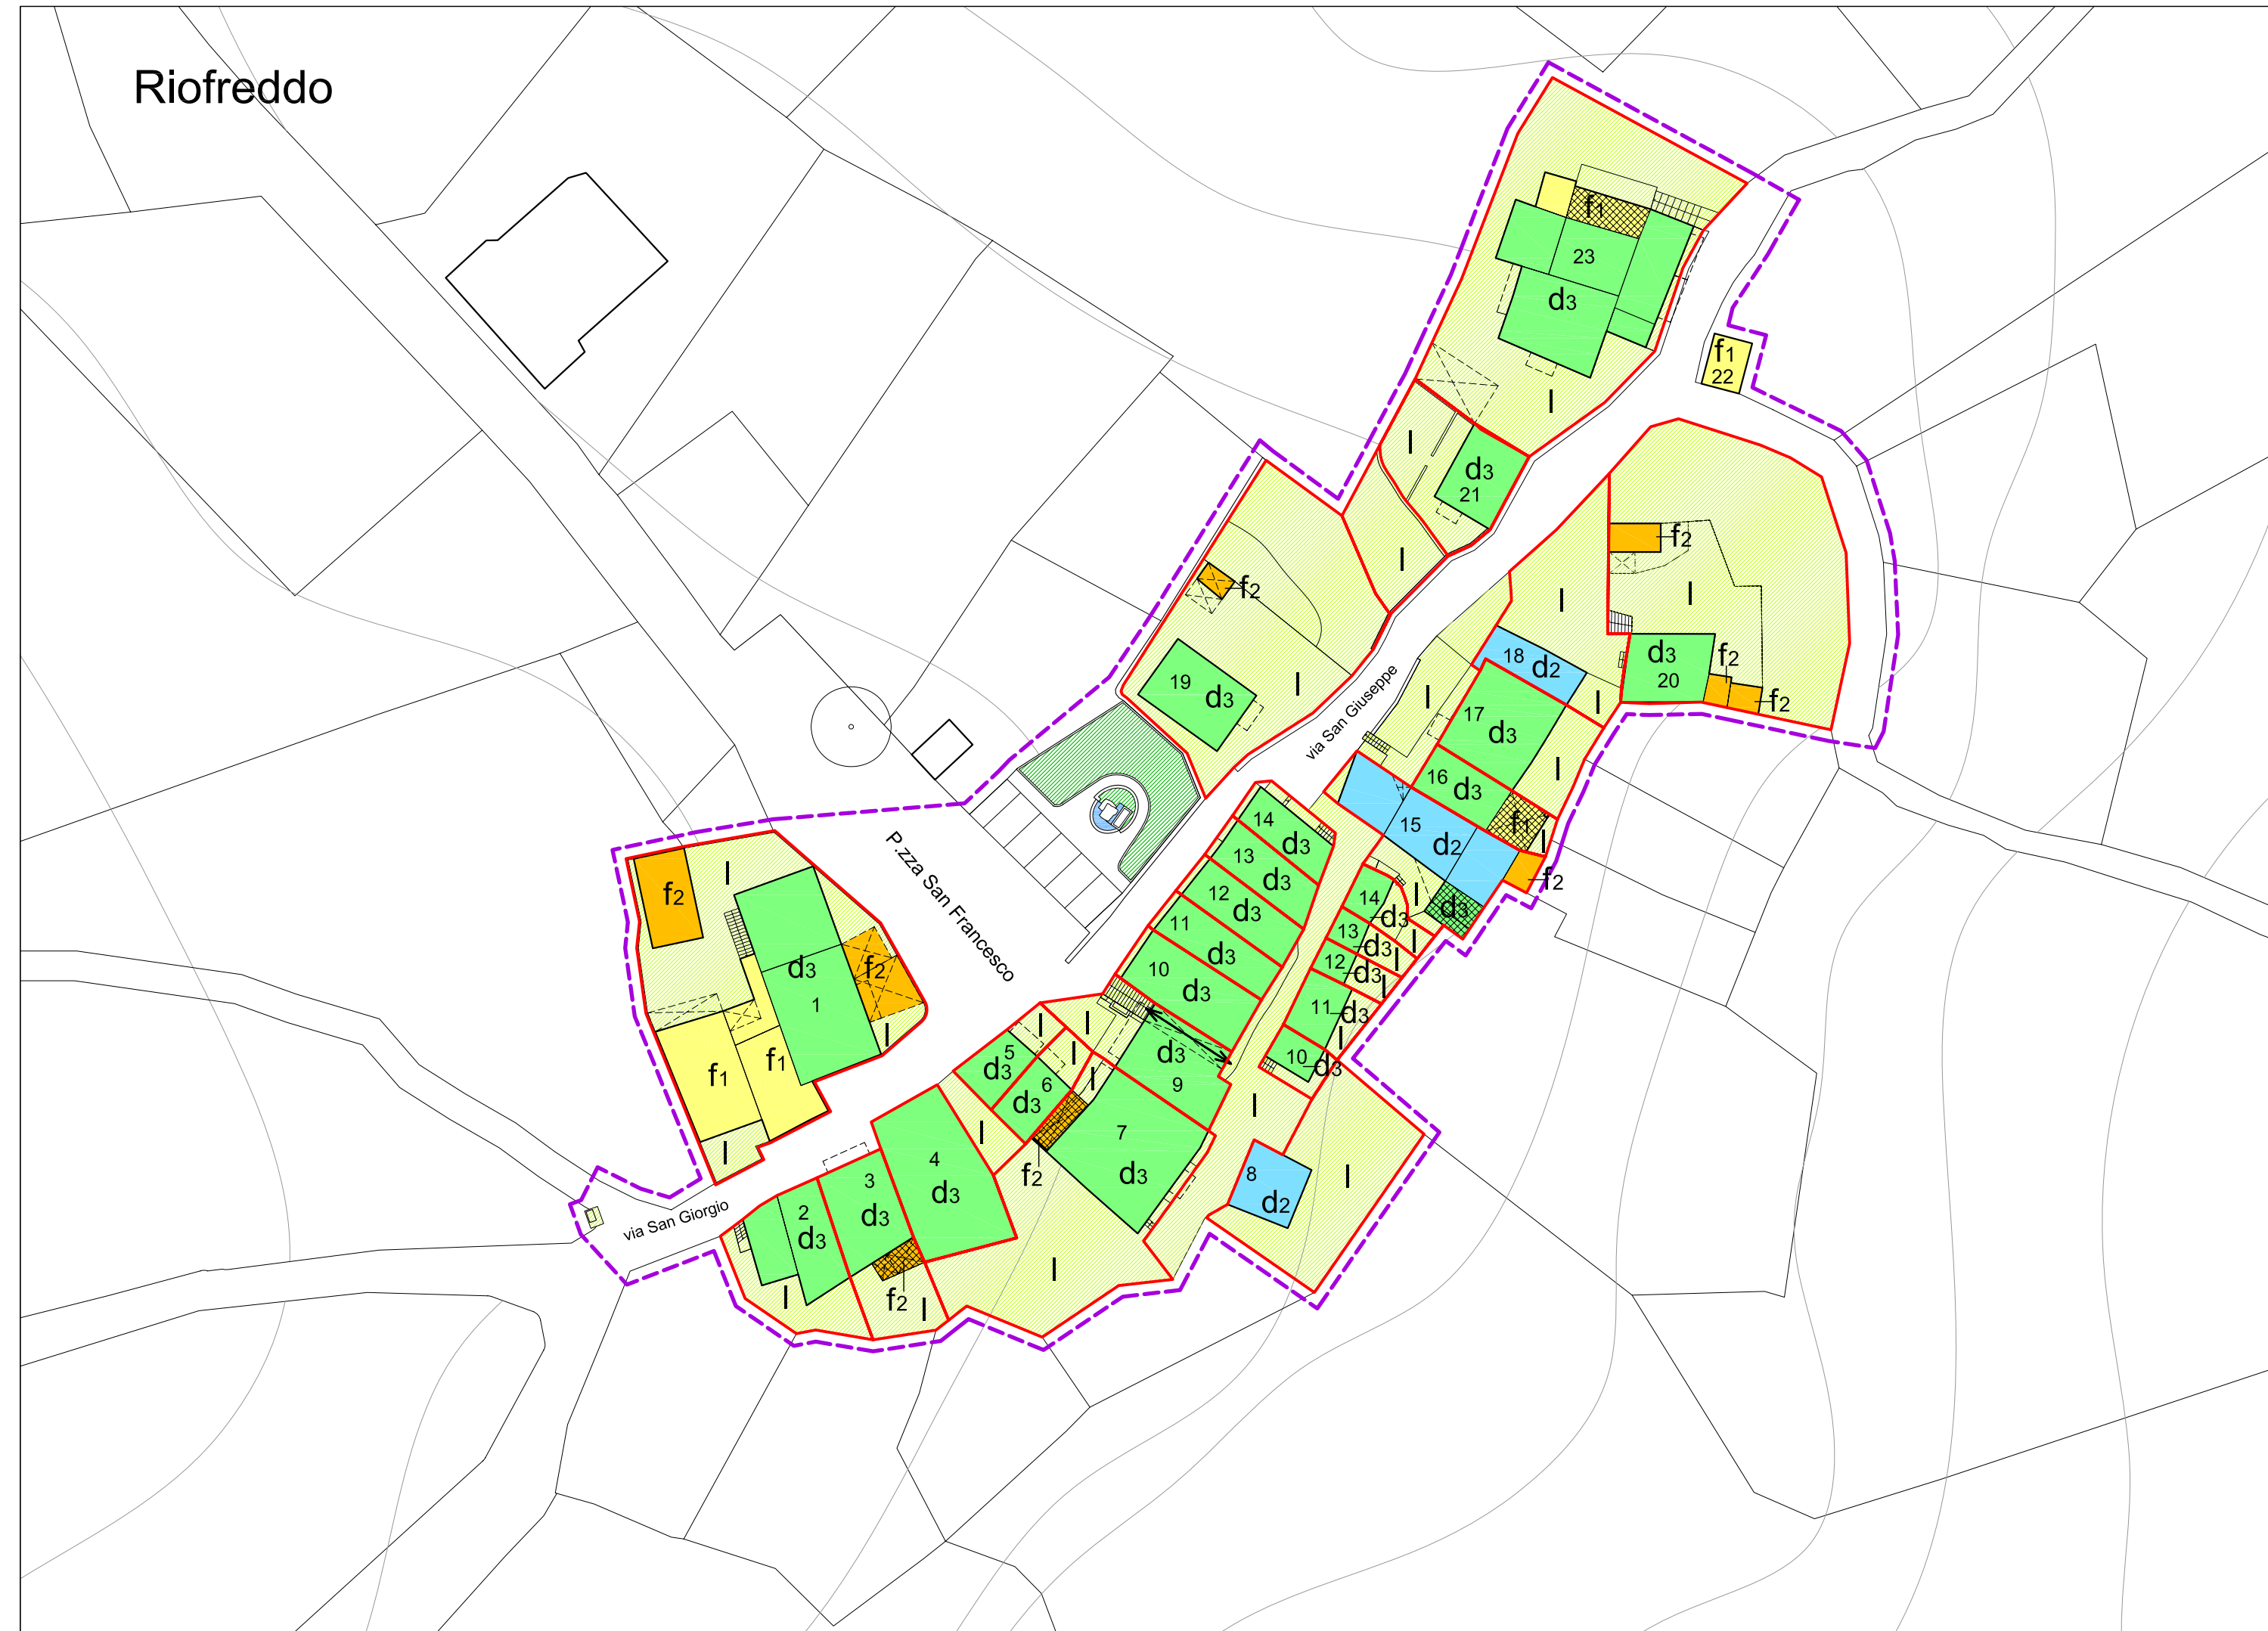

La Falera

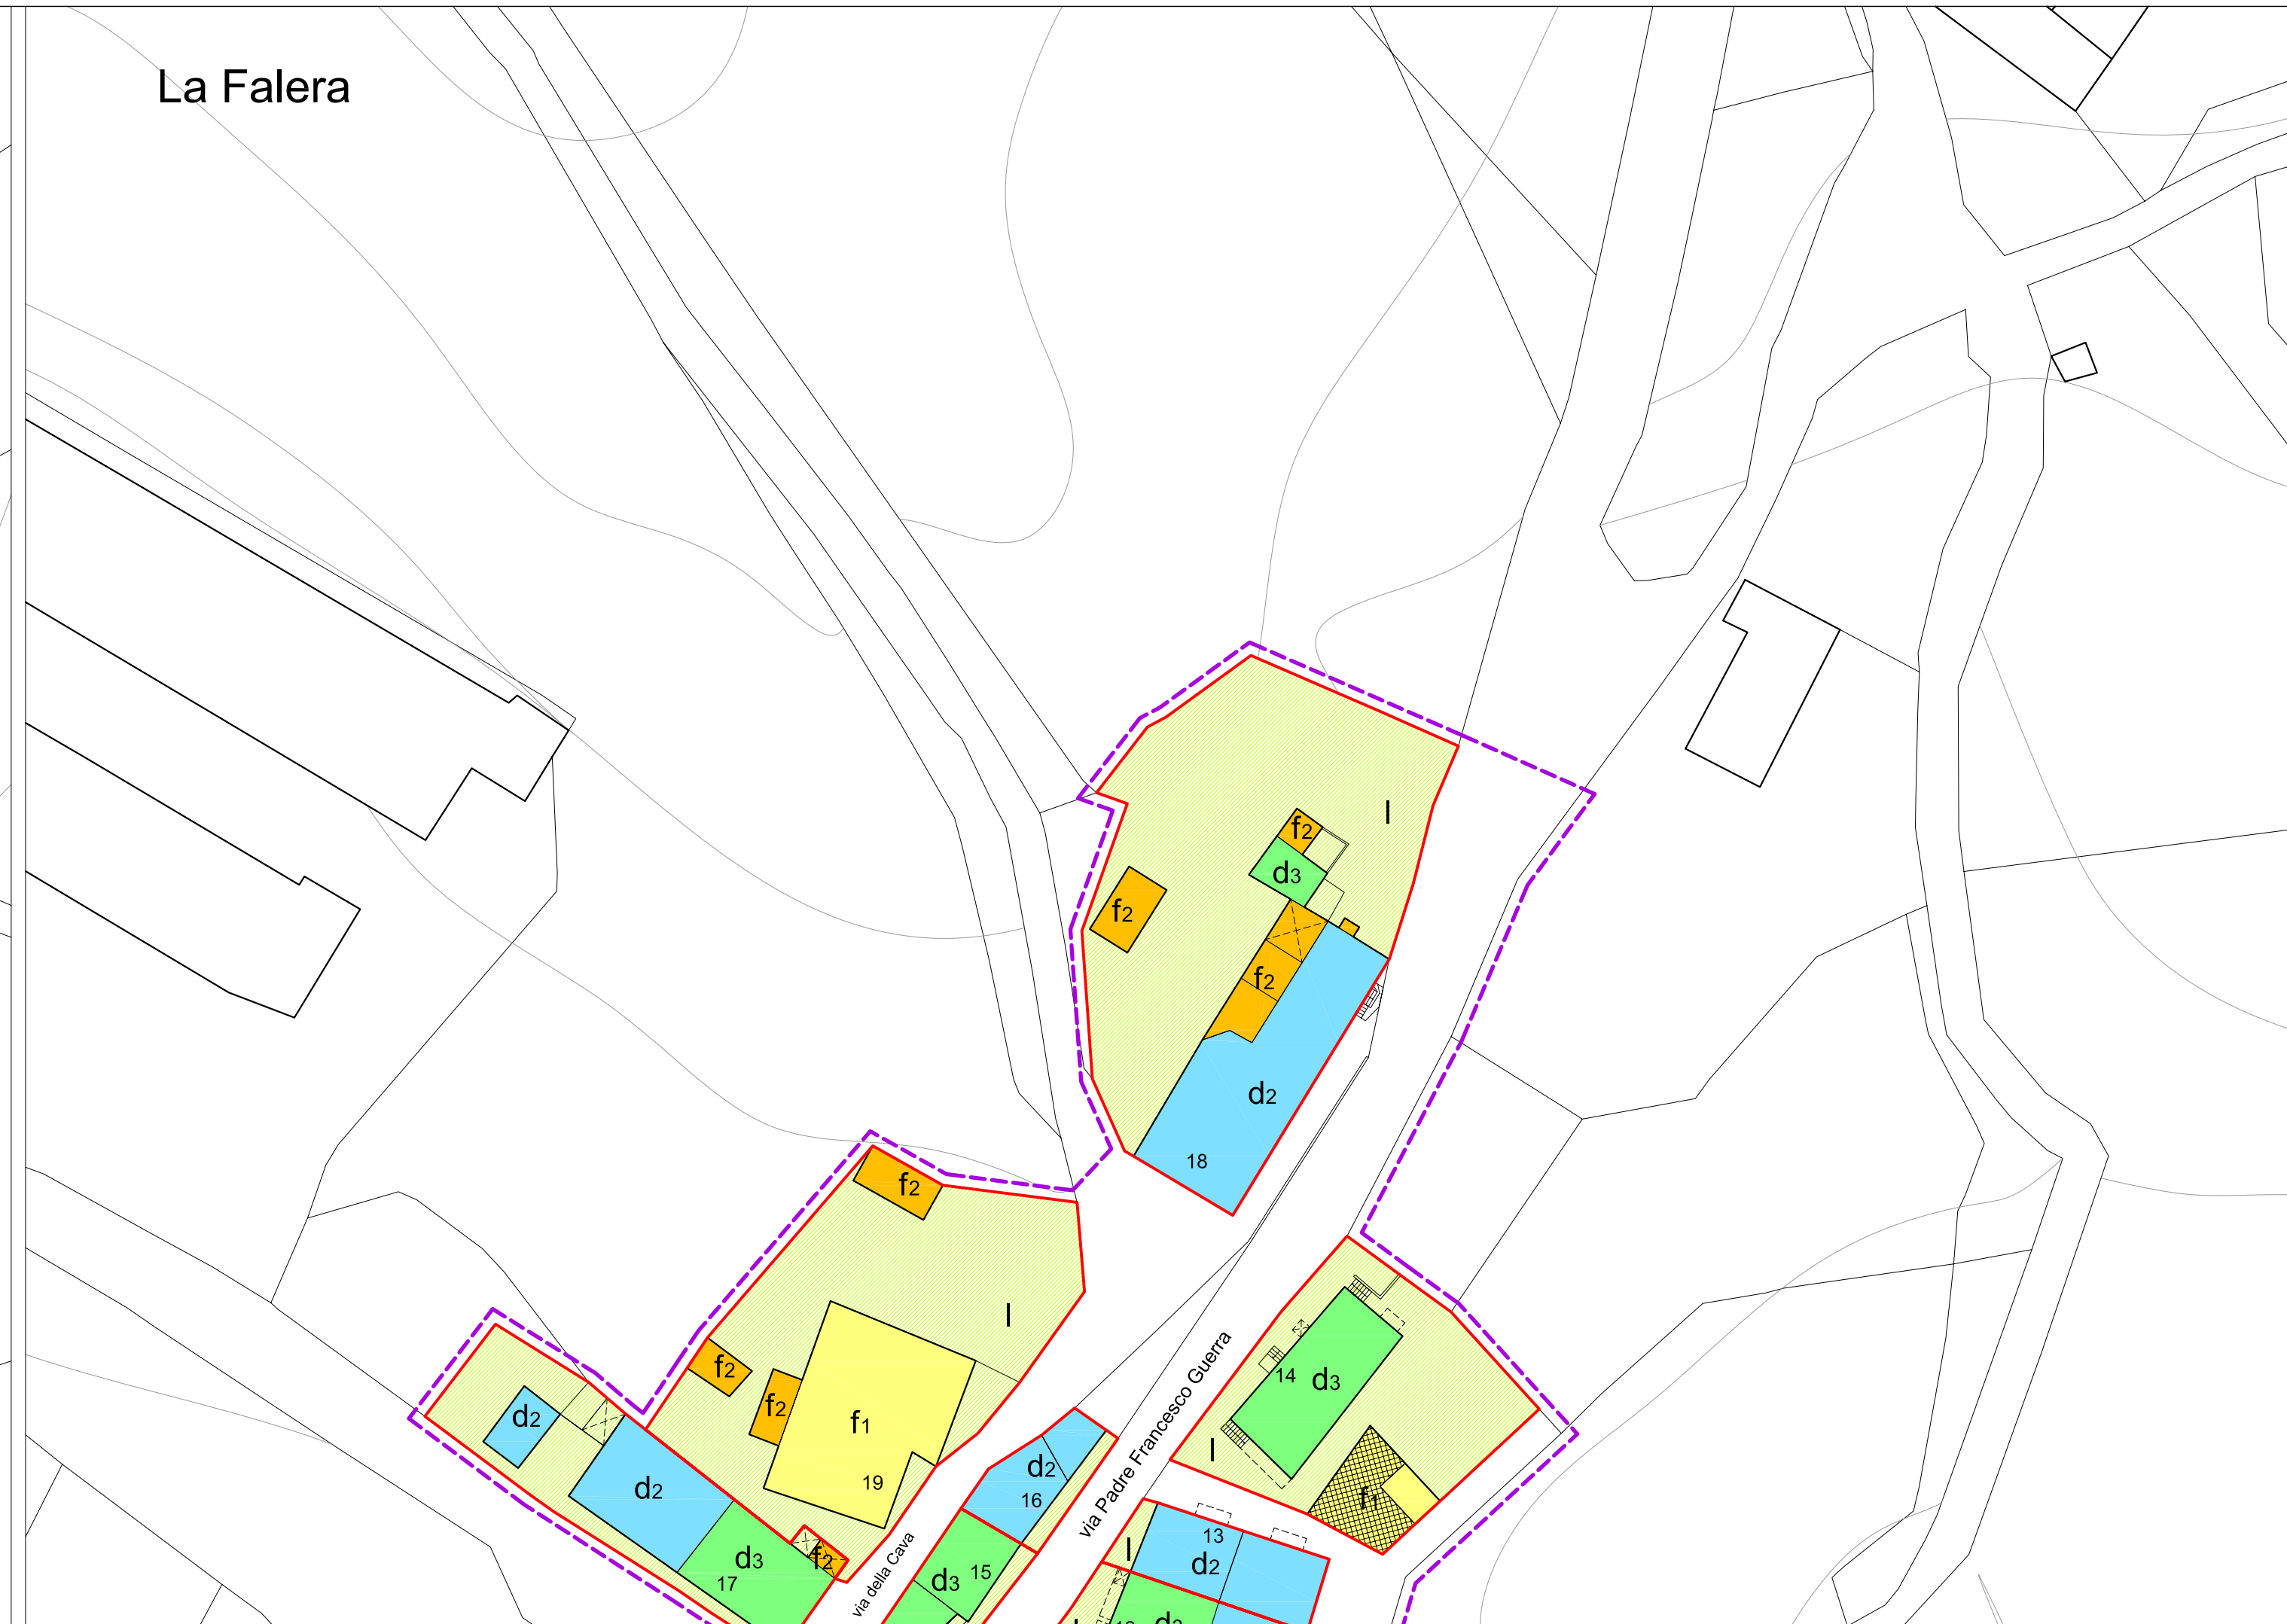

Mazzi

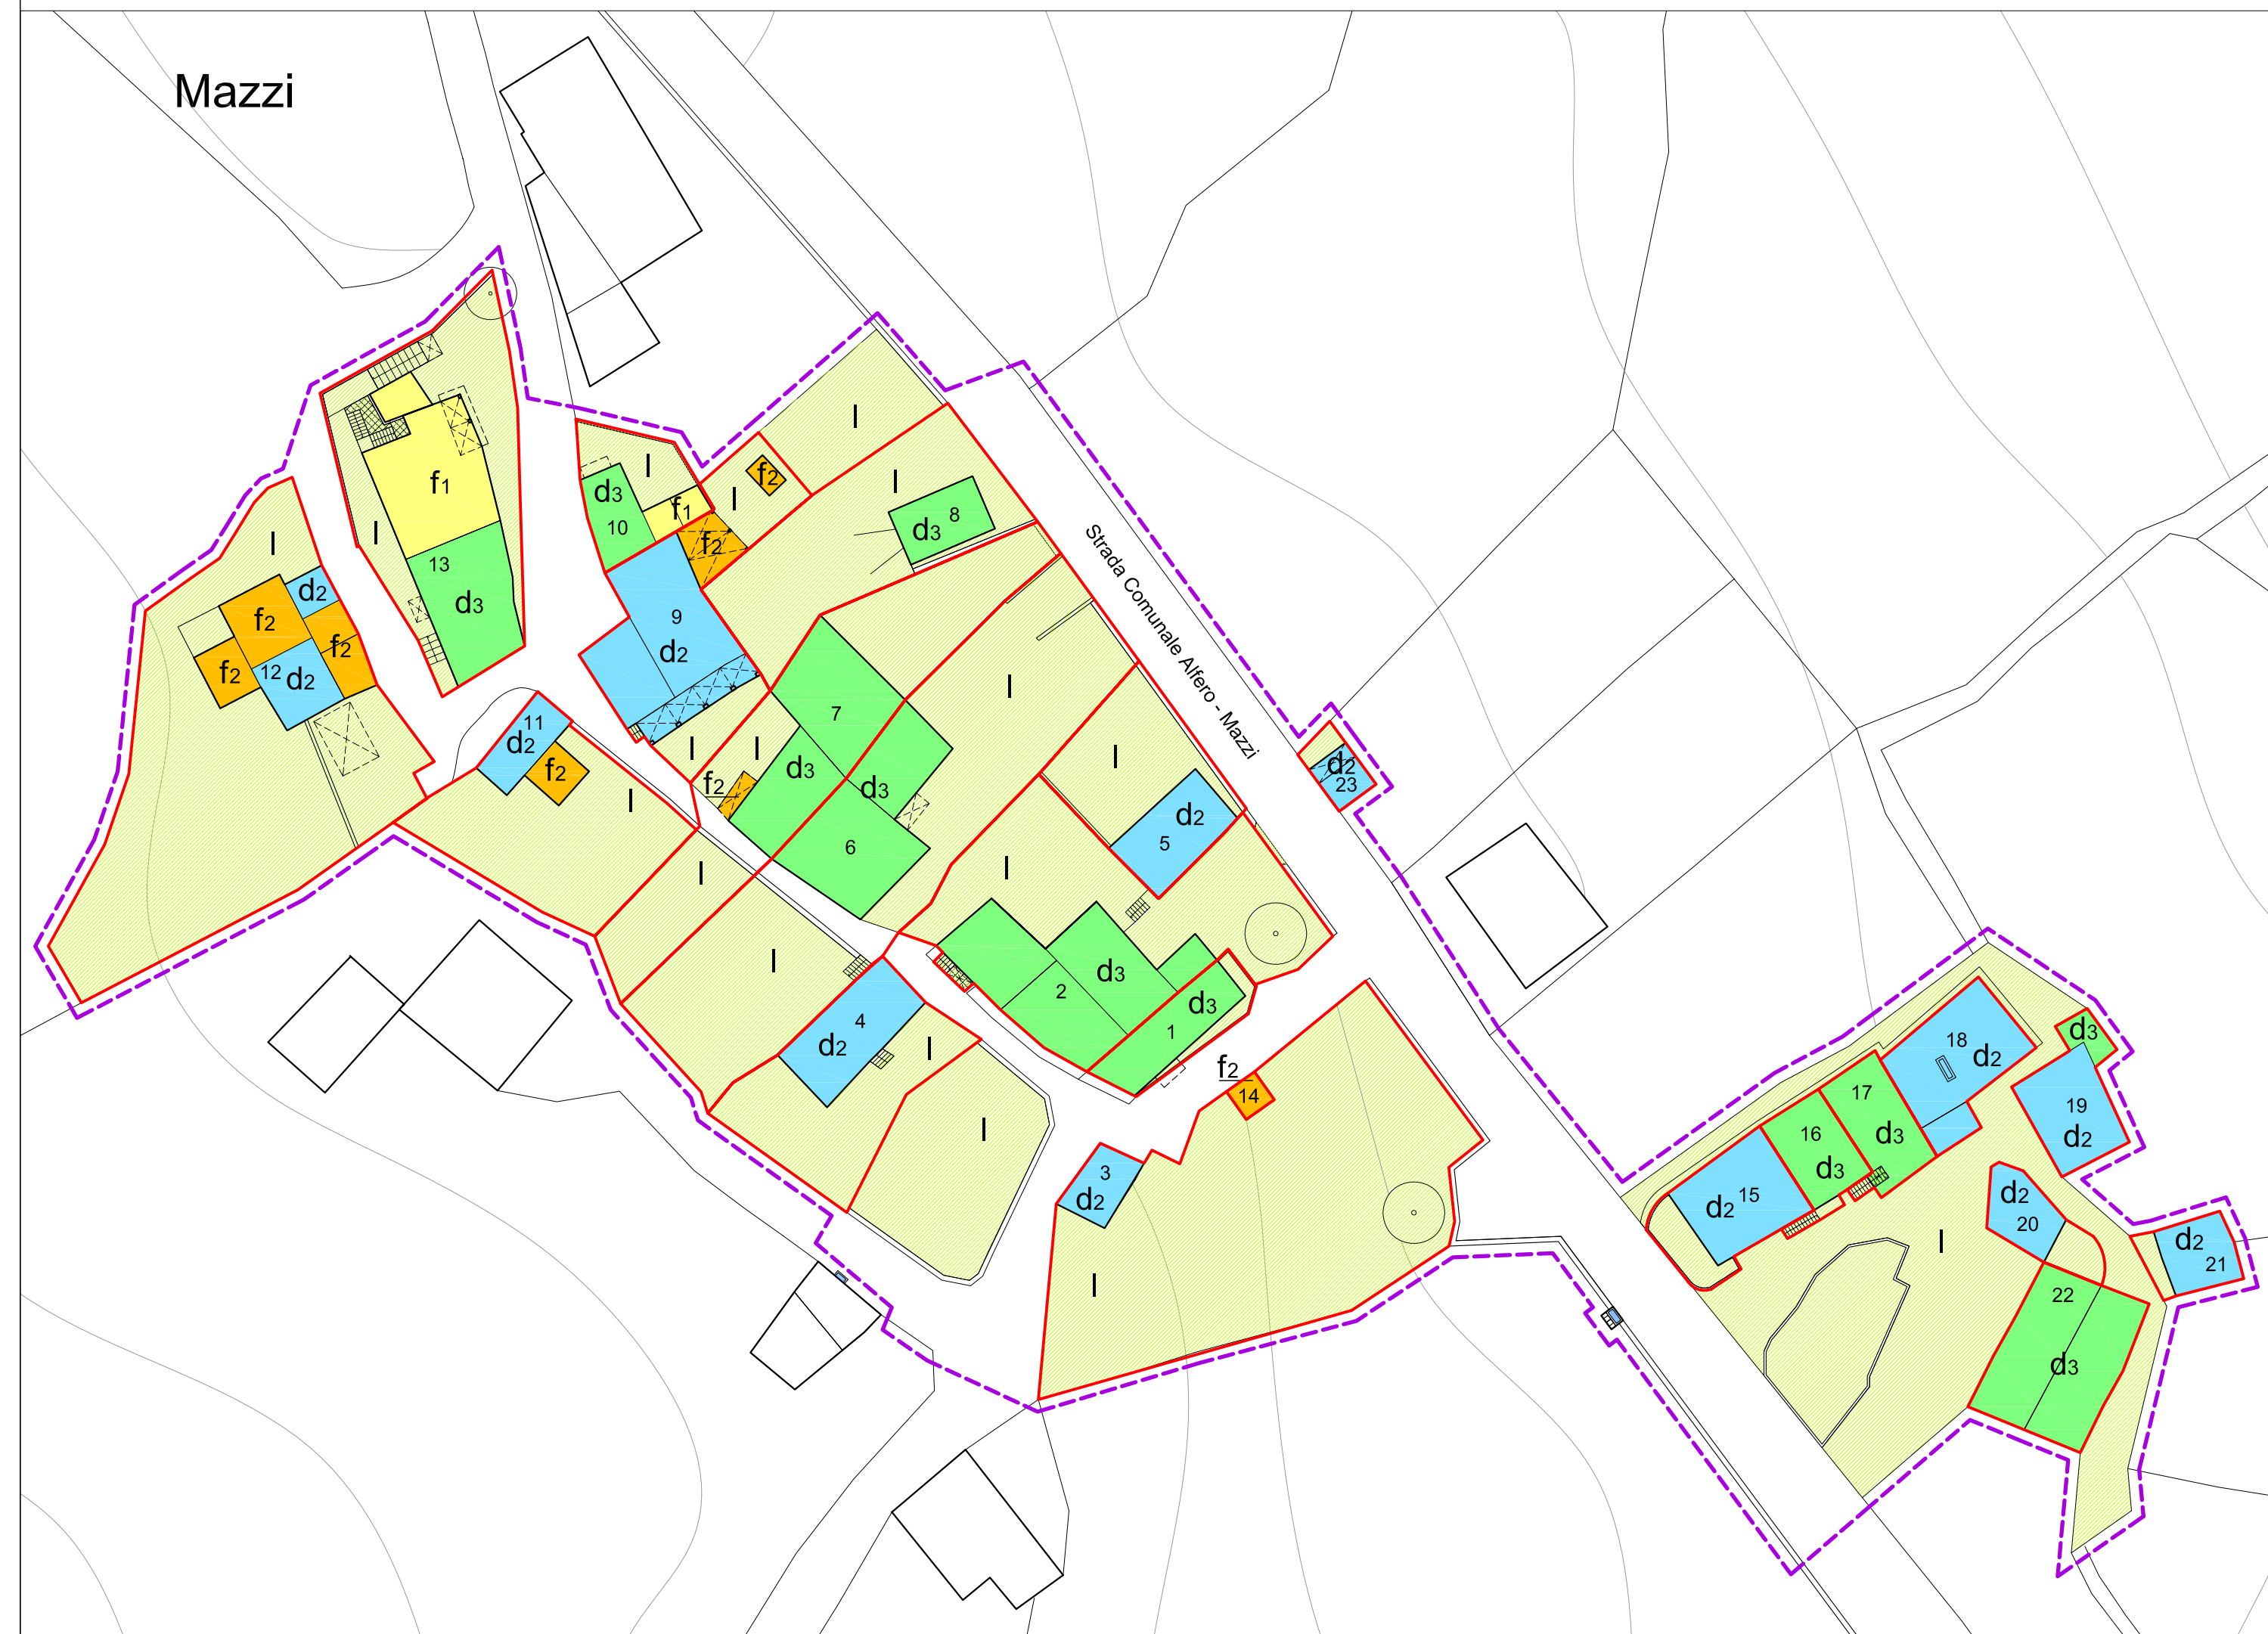

LEGENDA

- | | | | |
|--|--|--|---|
| | Perimetro centro storico | | Terrazzo aggettante |
| | Unità minime d'intervento | | Pensilina aggettante |
| | Anditi e scale (sistemi distributivi) | | Corpo edilizio aggettante |
| | Porticati / Logge | | Manufatto precario |
| | Tetto piano / Terrazzo | | Conservazione o ripristino della distribuzione verticale (scale) |
| | Restauro scientifico | | Conservazione o ripristino della distribuzione orizzontale (androni, porticati e logge) |
| | Restauro e risanamento conservativo di tipo d1 | | Verde pubblico |
| | Restauro e risanamento conservativo di tipo d2 | | Percorsi pubblici o d'uso pubblico |
| | Restauro e risanamento conservativo di tipo d3 | | Spazi liberi pubblici |
| | Ripristino tipologico | | |
| | Ristrutturazione edilizia di tipo f1 | | |
| | Ristrutturazione edilizia di tipo f2 | | |
| | Perimetro di Piano attuativo | | |
| | Ristrutturazione urbanistica | | |
| | Demolizione | | |
| | Recupero e risanamento delle aree libere | | |