



PROVINCIA DI FORLÌ-CESENA

PIANO TERRITORIALE DI COORDINAMENTO PROVINCIALE

Attuazione dell'art.26 della L.R. 20/2000 e s.m.i.



COMUNITÀ MONTANA DELL'APPENNINO FORLIVESE



COMUNE DI GALEATA

PIANO STRUTTURALE COMUNALE

Attuazione degli artt.21 e 28 della L.R. 20/2000 e s.m.i.


Classificazione tipologica degli immobili ricadenti nel Centro Storico

ELABORATO


D.1.1

SCALA 1:1.000


CAPOLUOGO

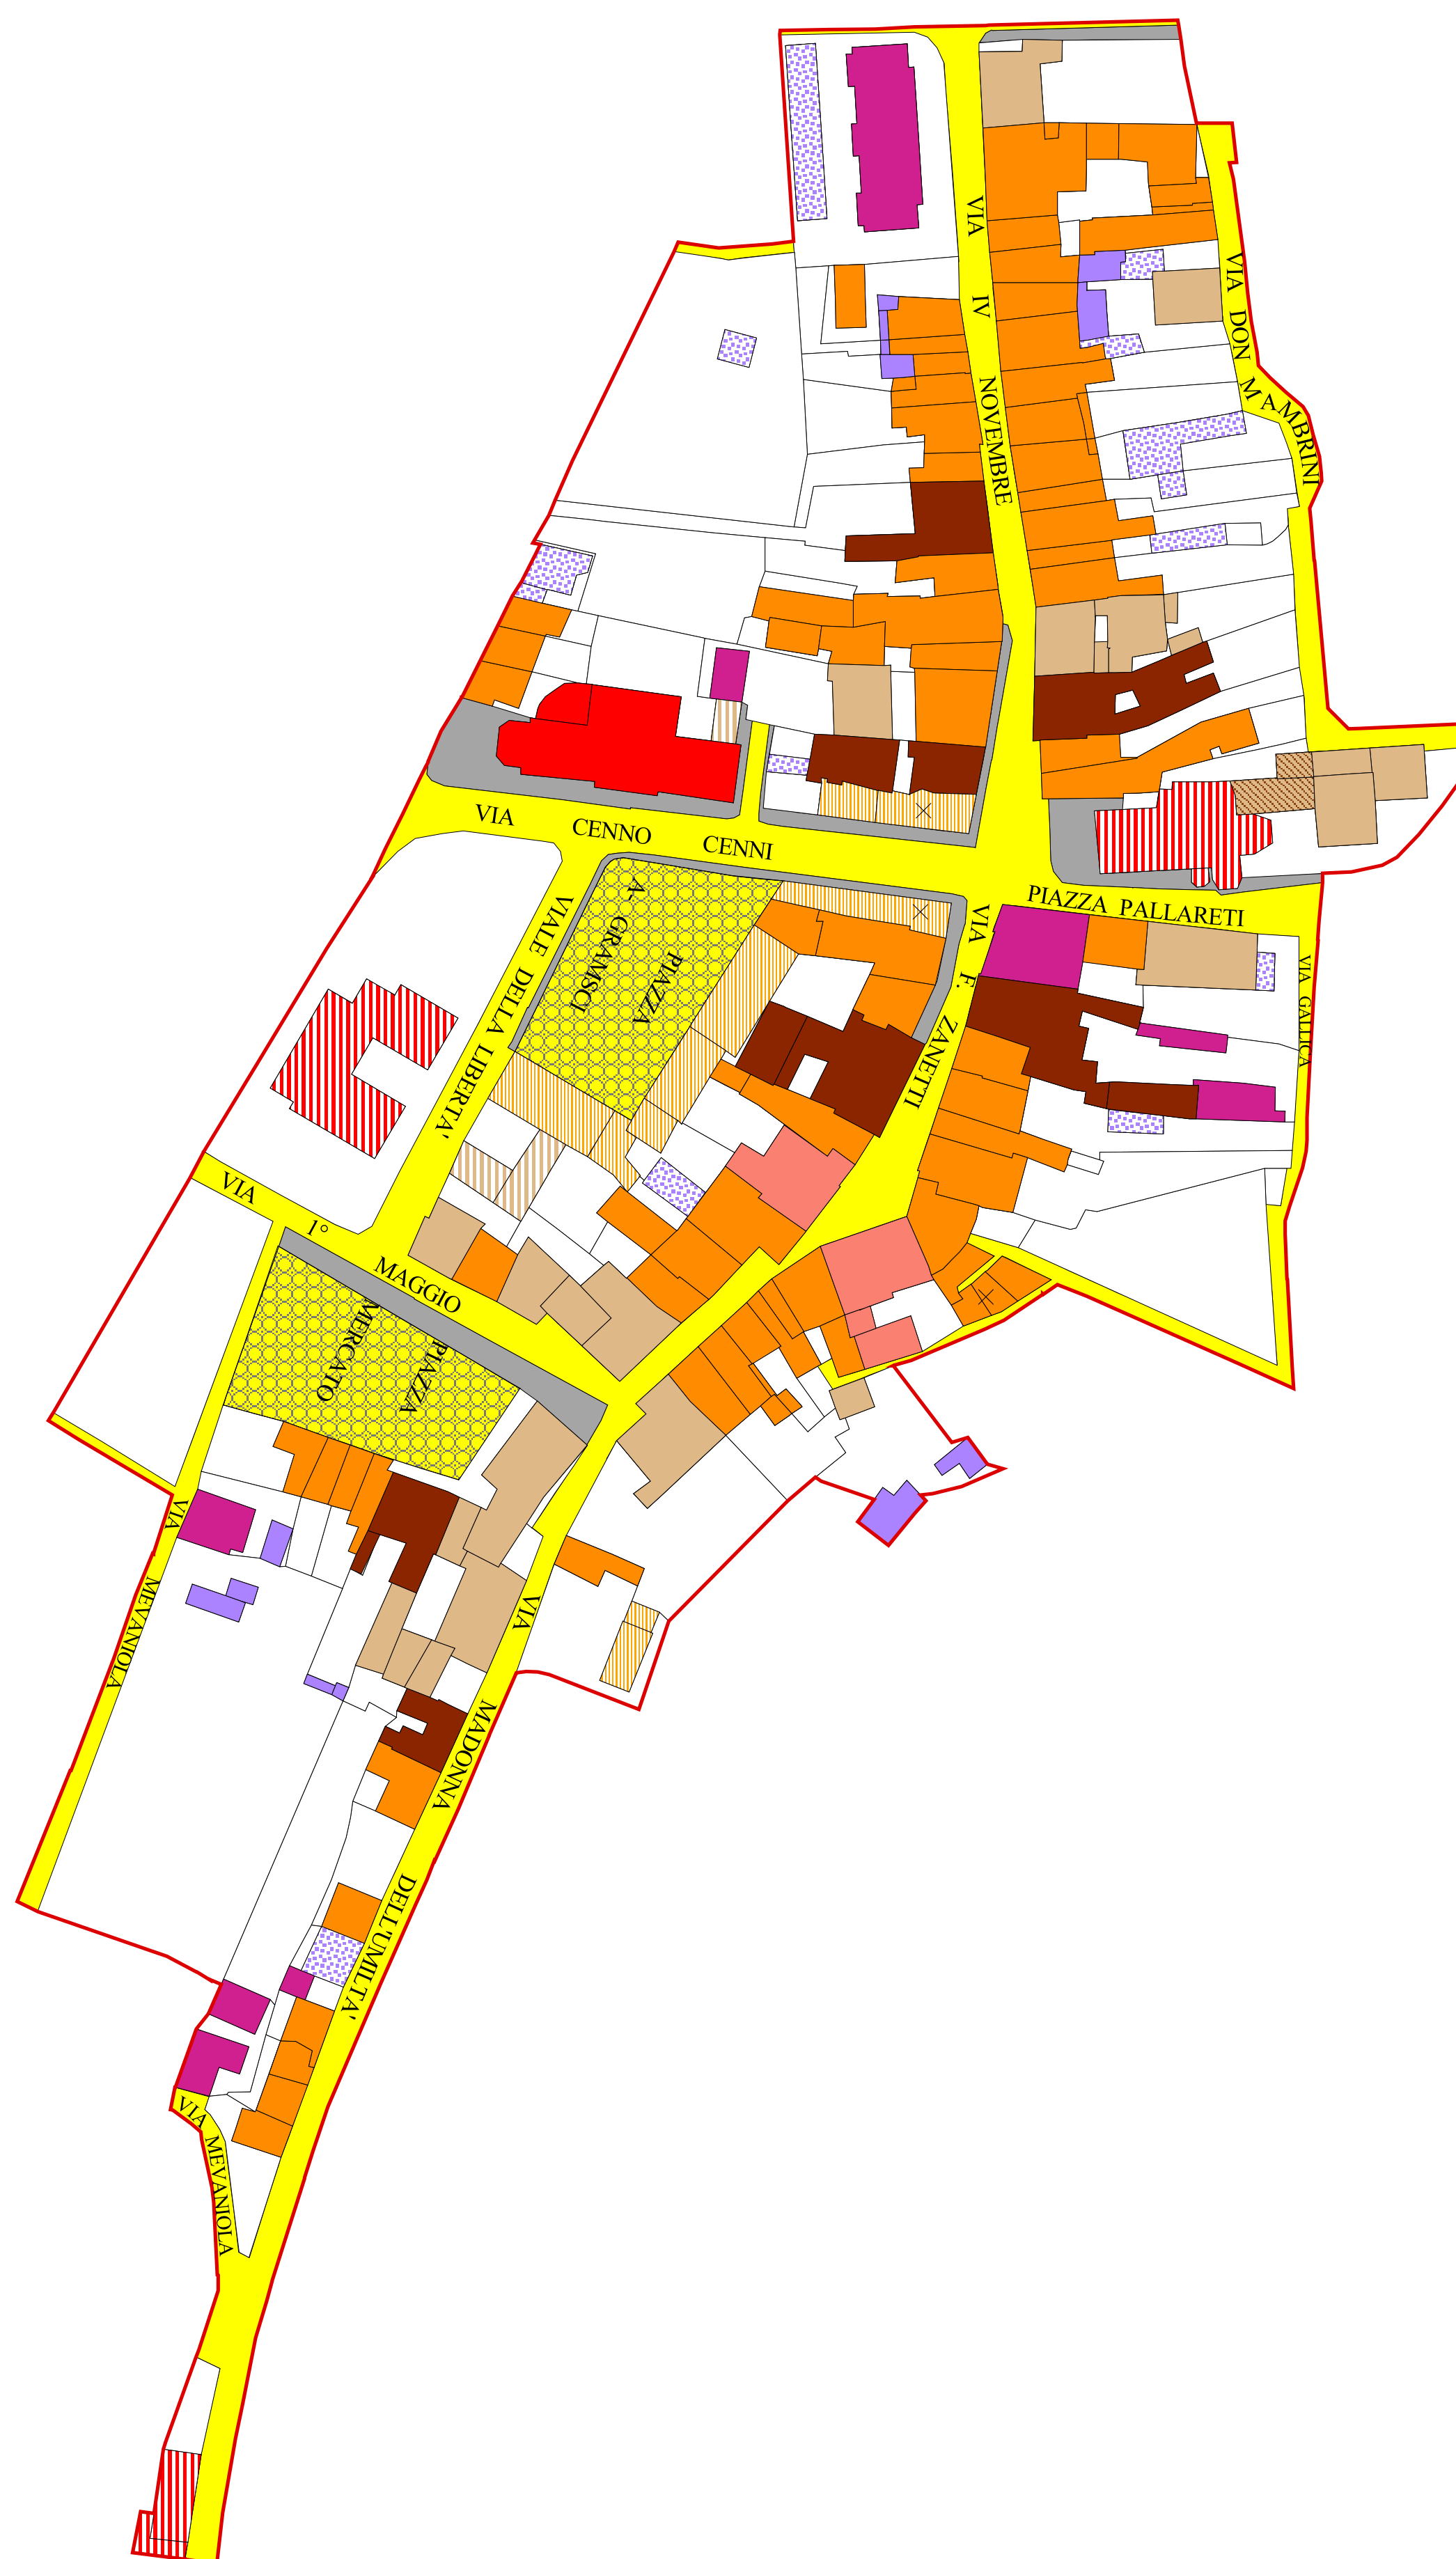


PIANETTO

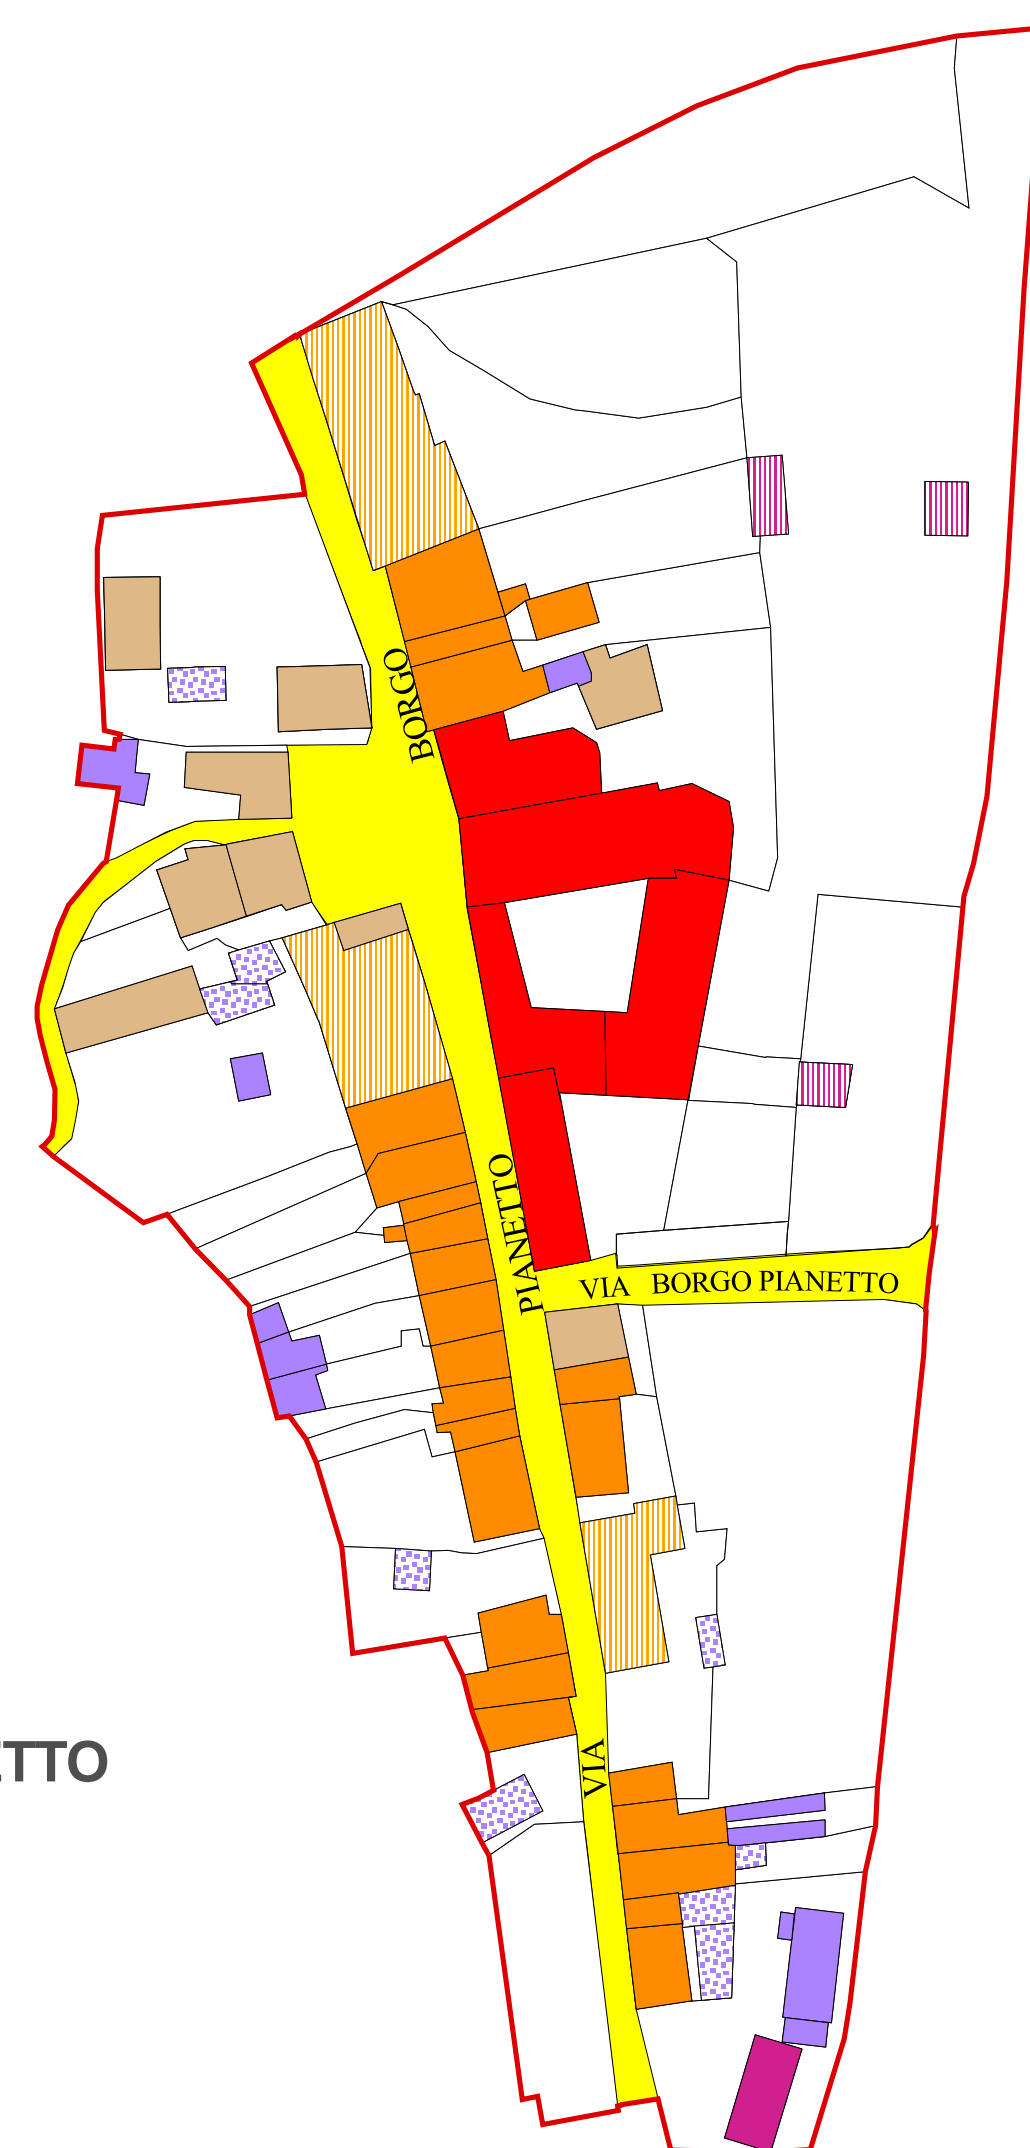


CASTELLO DI PIANETTO

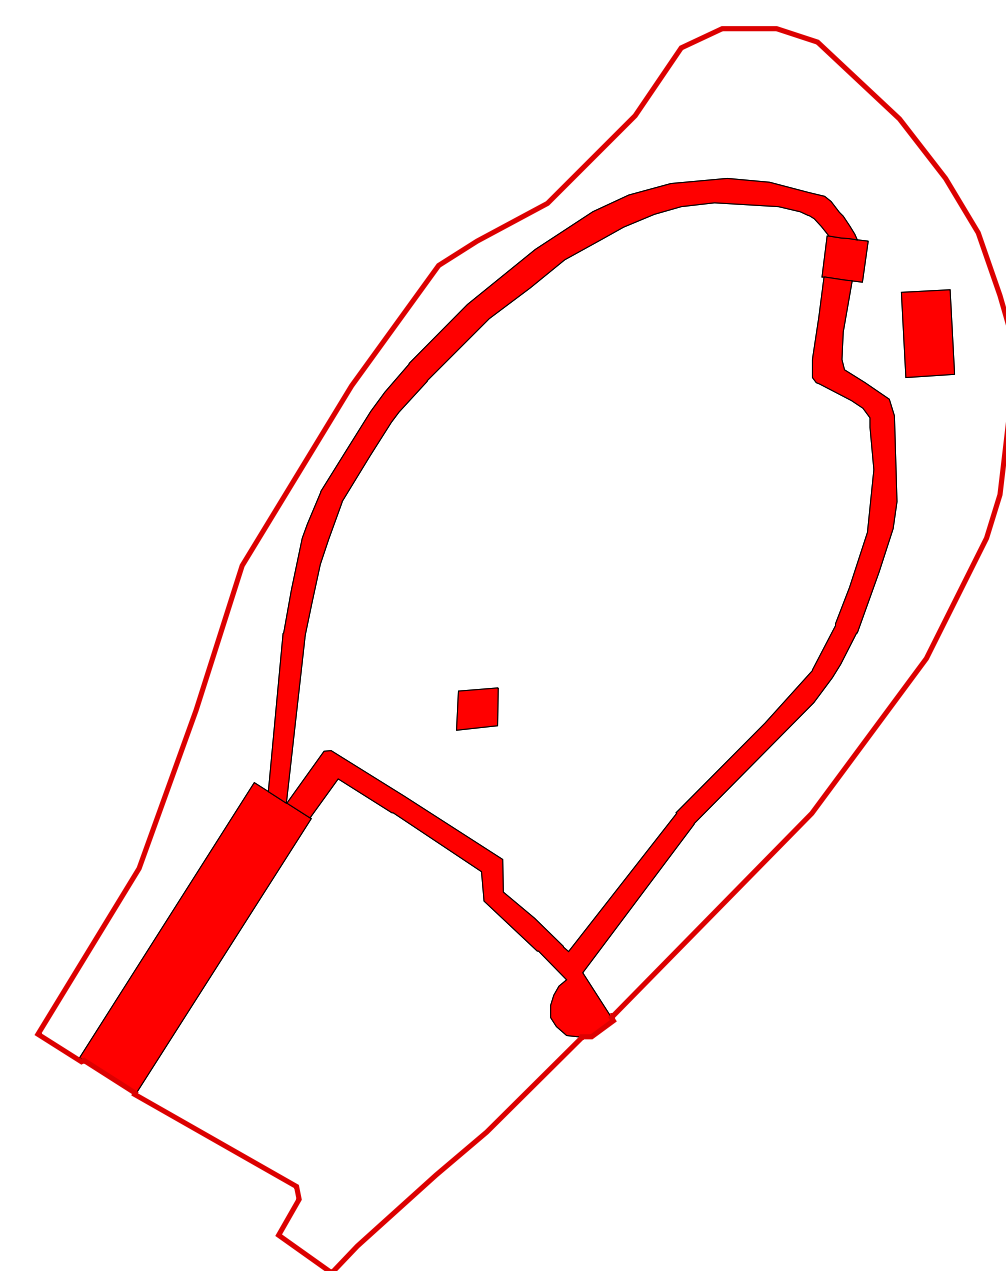


SANT'ELLERO

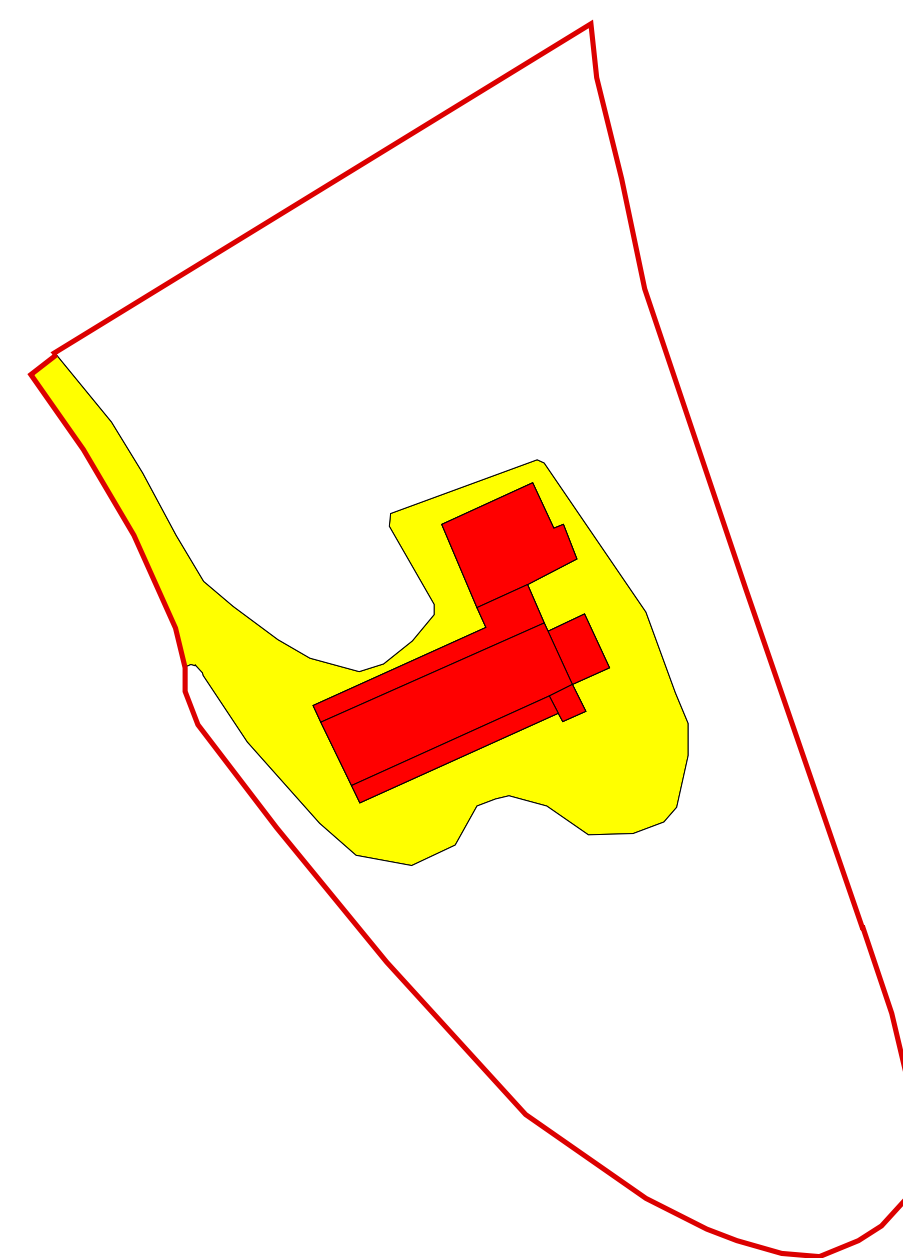

MERCATALE

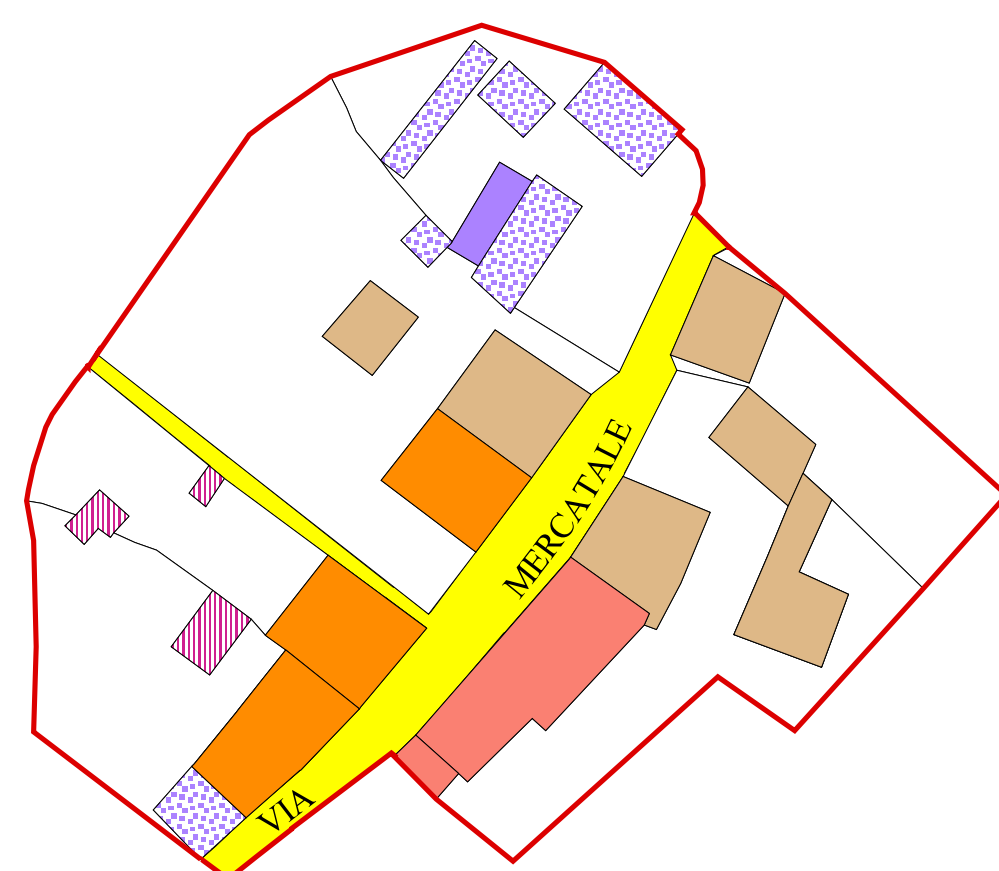

SAN ZENO

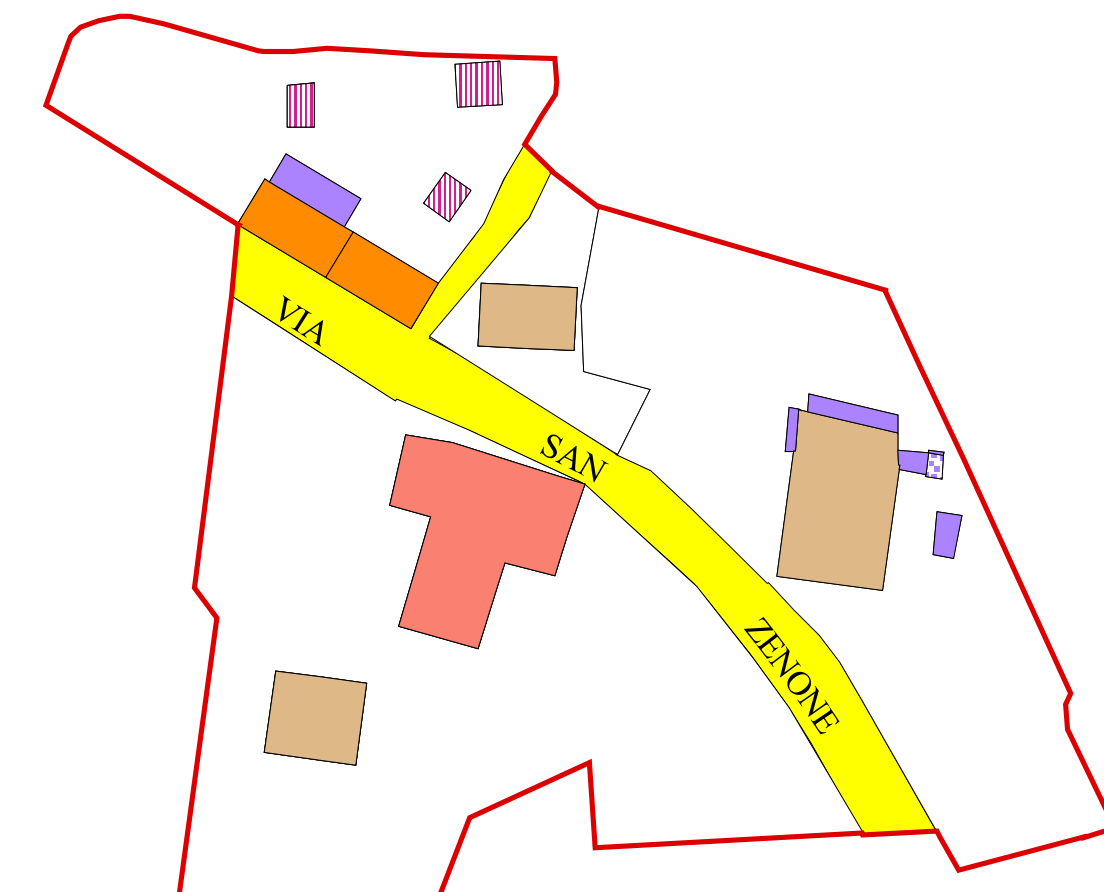

LEGENDA:

Perimetro del Centro Storico

Classificazione tipologica

Edilizia specialistica

Edilizia monumentale articolata

Edilizia monumentale compatta

Edilizia speciale residenziale

Palazzo nobiliare monumentale

Edilizia residenziale

Casa a corte

Casa in linea

Casa a schiera

Casa a blocco

Casa mono-bifamiliare di impianto otto-novecentesco

Edifici riconfigurati nei sistemi distributivi e delle aperture

Corpi edilizi non aggregati

Edifici derivati da sostituzione di edilizia storica o recenti

Corpi edilizi aggiunti

Corpi edilizi superfetativi

Aree pertinenziali delle tipologie nodali

Varianti dei tipi sopra elencati:

× Variante derivata da particolari localizzazioni del lotto (es. angolo)

Viabilità principale esistente

Strade pubbliche

Piazze pubbliche

Marciapiedi

Staff progettuale

RESPONSABILE E COORDINATORE DEL PIANO

Roberto Gabrielli - Dirigente Servizio Pianificazione Territoriale della Provincia di Forlì-Cesena

GRUPPO DI LAVORO P.T.C.P.

Patrizia Balestri - Gianmarco Benini - Alessandro Biondi - Melissa Cantagalli - Davide Ceredi - Eva Cerri - Giuliana Ciani - Angela Cotta - Jacqueline Fabbrì - Susanna Fabbrì - Elisabetta Fabbrì Trovanelli - Stefano Guardigli - Alessandra Guidazzi - Silvia Iacuzzi - Tecla Mambelli - Raffaele Misrocchi - Anna Mondini - Sara Pavanì - Patrizia Pollini - Paolo Rosetti - Mara Rubino - Silvano Sant'Andrea - Marcello Turroni - Laura Valenti

APPORTI SPECIALISTICI

SERVIZI PROVINCIALI:

Ambiente - Agricoltura e Spazio rurale - Cultura, Istruzione, Pari opportunità, Sport, Progetti internazionali - Flora e Fauna - Infrastrutture Viarie, Mobilità, Trasporti e Gestione strade di Forlì e Cesena - Politiche Sociali e Programmazione socio-sanitaria - Programmazione, Artigianato, Commercio, Turismo, Statistica

ENTI E SOCIETÀ DI SERVIZI:

ANAS - ARPA di Forlì-Cesena - ATR di Forlì-Cesena - Autorità di Bacino dei Fiumi Romagna, Marecchia-Conca - AUSL di Forlì-Cesena - CAPS - CCIAA di Forlì-Cesena - Consorzi di Bonifica della Romagna Occidentale, Romagna Centrale, Savio-Rubicone - ENEL - FF.SS. - GR.TN - HERA di Forlì-Cesena - Ministero delle Comunicazioni e Autorità per le Garanzie nelle Comunicazioni - Polizie Municipali - Polizia Stradale di Forlì-Cesena - Regione Emilia-Romagna - Romagna Acque - Servizi Tecnici di Bacino - Soprintendenza per i beni architettonici e per il paesaggio per le Province di Ravenna, Ferrara, Forlì-Cesena, Rimini - TERNA

GRUPPO DI LAVORO PER LA FORMAZIONE DEI PIANI STRUTTURALI COMUNALI

Ai componenti dello staff operativo del P.T.C.P. si sono aggiunti:

Referente della Comunità Montana dell'Acquacheta: Fausto Saragoni
Referente della Comunità Montana dell'Appennino Forlivese: Miria Barchi
Collaboratori: Daniele Babalini - Stefano Guardigli - Tecla Mambelli - Gabriele Nanni - Elisa Petrinì

Referenti Comunali:

Bertinoro: Giuseppe Montanari - Collaboratori: Eva Flamigni
Castrocaro Terme e Terra del Sole: Antonio Ammendola - Fausto Saragoni - Maria Antonietta Succi
Civittella di Romagna: Claudia Locatelli - Emilio Aquilino
Dovadola: Carlo Camaccioli
Galeata: Giorgio Ferretti
Meldola: Eva Flamigni
Modigliana: Fausto Saragoni
Portico e San Benedetto: Angelo Betti
Predappio: Stefano Fabbrì
Premilcuore: Giorgio Boattini
Rocca San Casciano: Marco Folli
Santa Sofia: Doretta Mambriani
Sarsina: Mauro Fabbrì
Tredozio: Fulvio Ravagli